


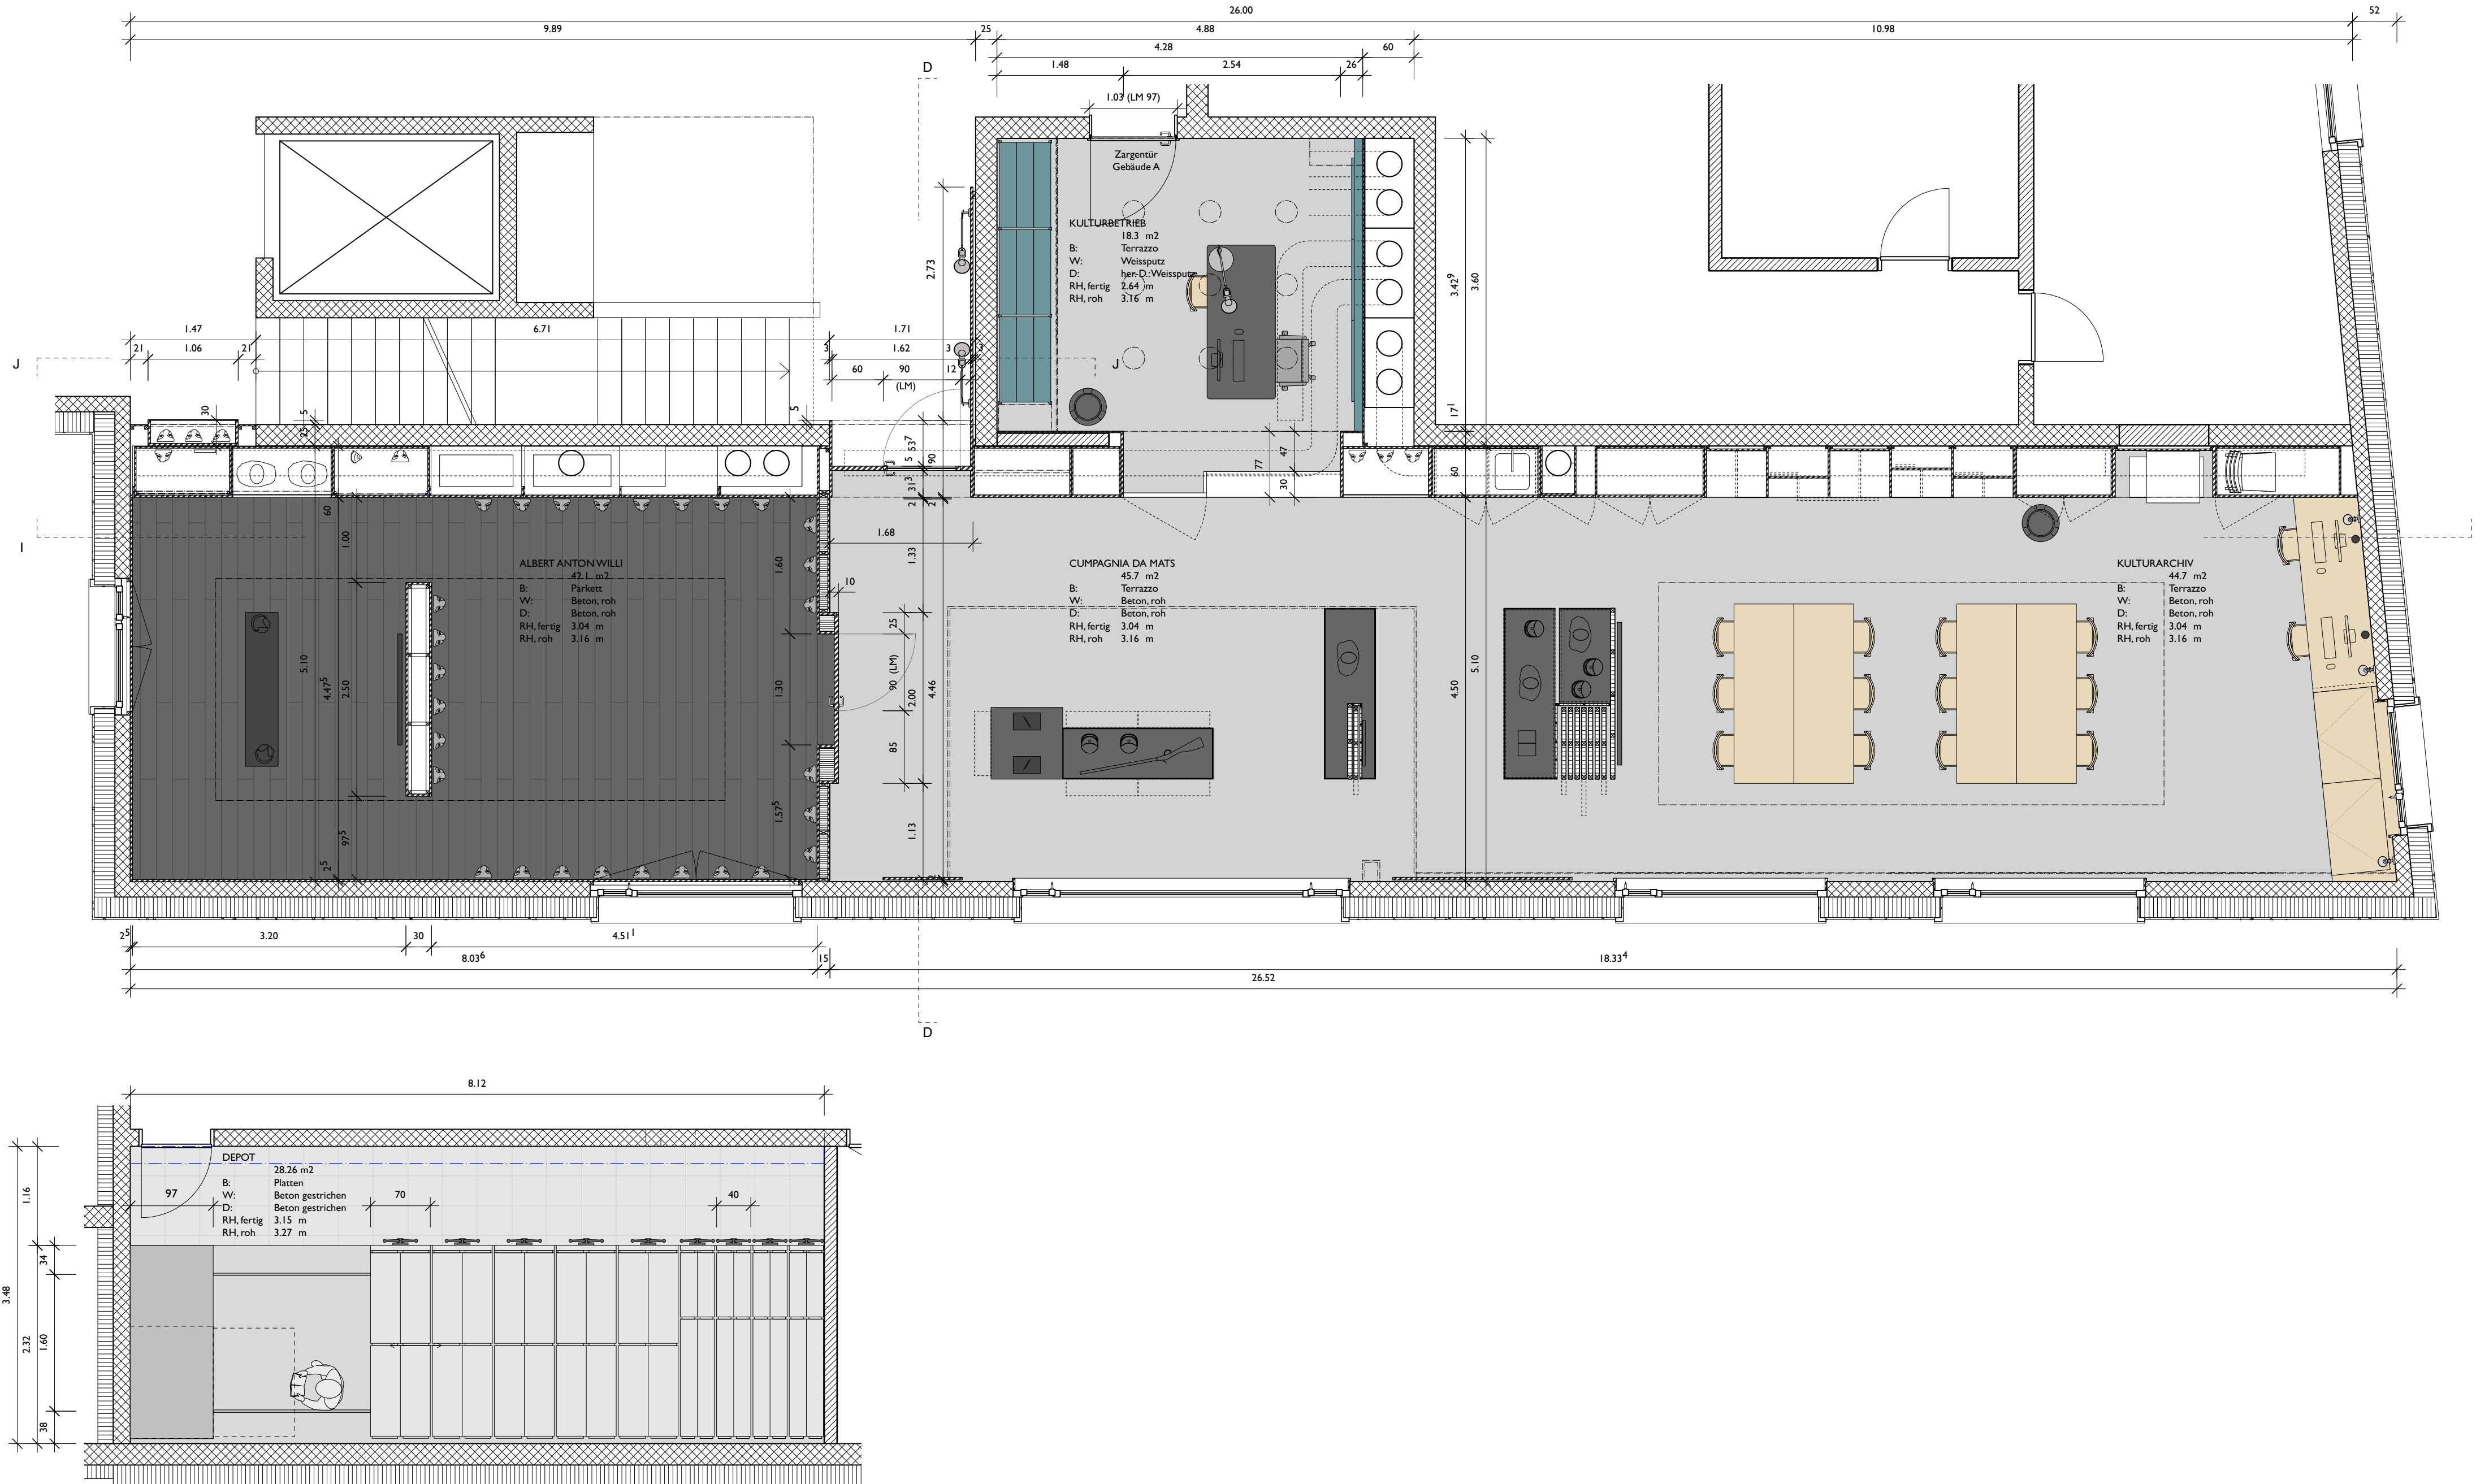

**Kulturarchiv\_Grundrisse**

217 DomatEms\_Kulturarchiv  
Residenza Ensem, Via Baselga, 7013 Domat/Ems

**gasser, derungs**  
gasser, derungs innenarchitekturen gmbh  
grüngasse 13 ch-8004 zürich | obere gasse 31 ch-7000 chur  
phone +41 (0)44 291 02 37 mail@gasserderungs.ch www.gasserderungs.ch

Sämtliche Masse sind vom Unternehmer am Bau zu kontrollieren.  
Anfällige Differenzen sind der Bauleitung zu melden.

Plan Nr: 054  
Format: DIN A2  
Massstab: 1:50  
Gezeichnet: AB  
Revidiert: 24.04.25