


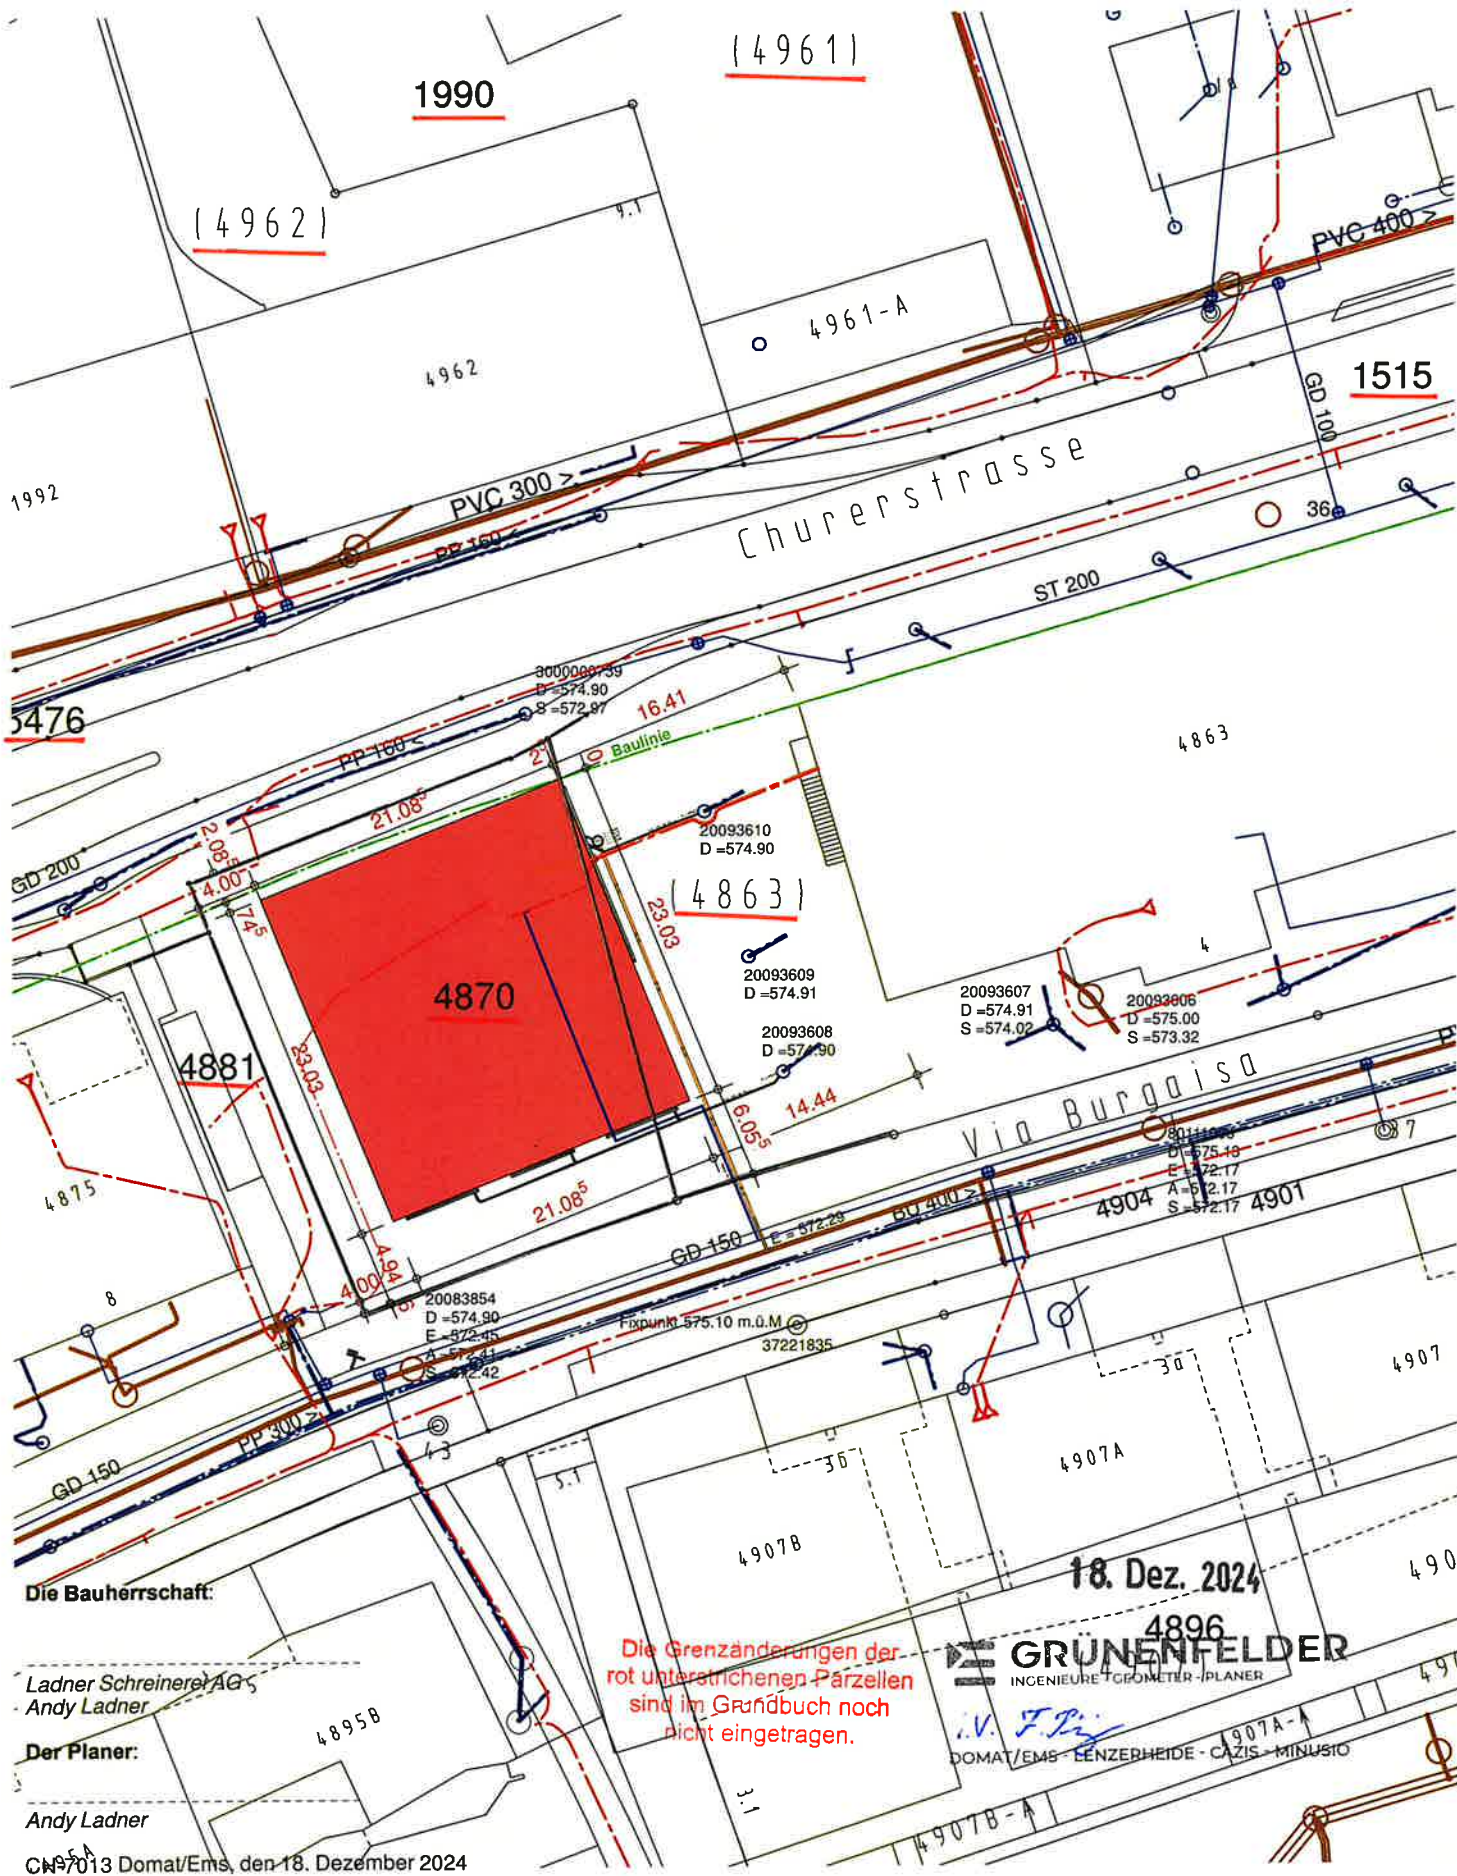

LA

Tel. +41-81-630 34 84
Fax +41-81-630 34 85
info@ladner-schreinerei.ch

Neubau Werk- + Lagerhalle Burgaisa, 7013 Domat/Ems

Bauherrschaft: Ladner Schreinerei AG, Andy Ladner
7013 Domat/Ems, Burgaisa 4

± 0.00 = 574.95 m.ü.M.

MST:

1:500

Situation 1:500

Baueingabe

Datum: 18.12.24 / reith

A4

Parz.-Nr. : 4870

Plan-Nr. : **202402 - 105**

Gemeinde