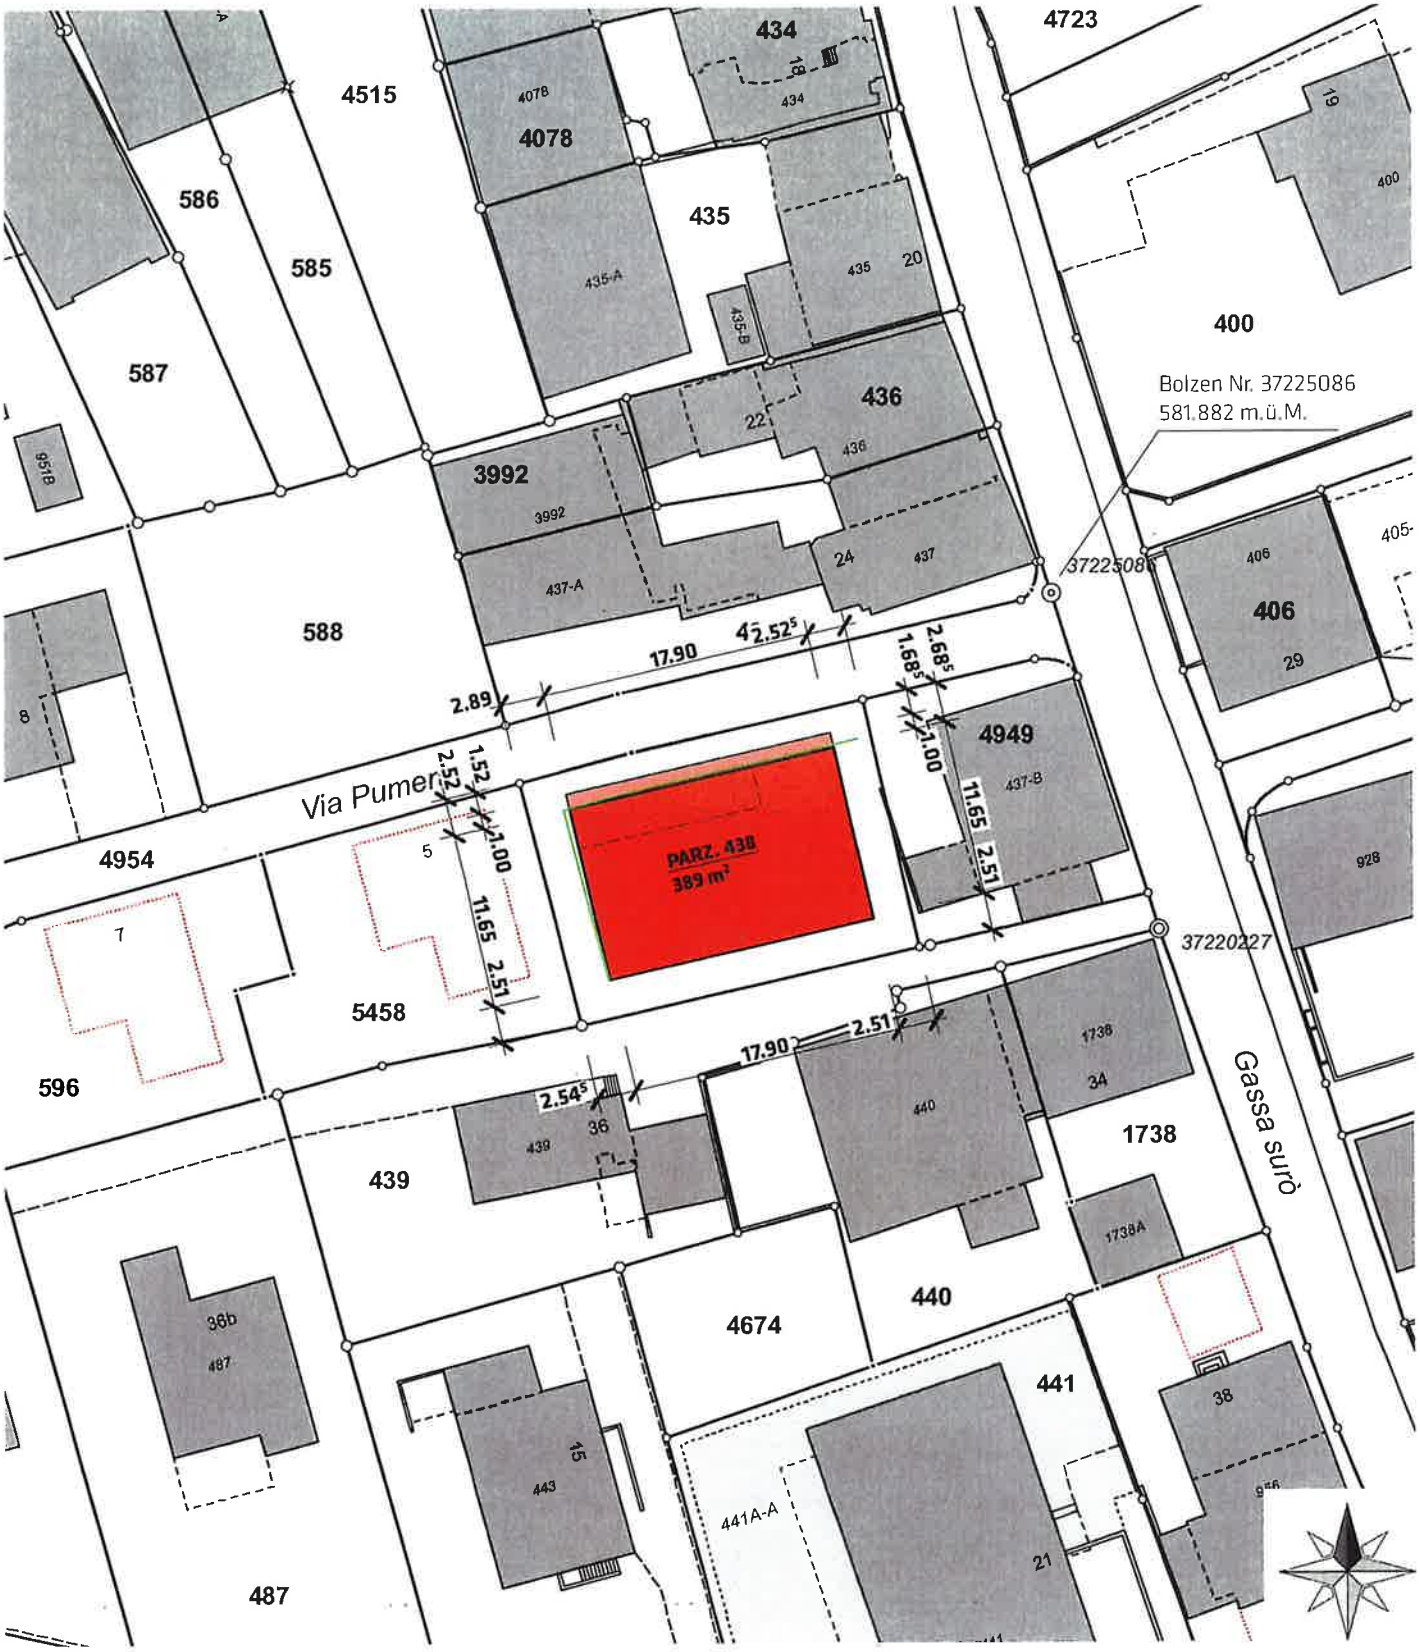

± 0.00 = **582.05 m.ü.M.**
Fixpunkt Bolzen Nr. 37225086 = 581.882 m.ü.M.

bauprojekt **PROJEKTÄNDERUNG**

NEUBAU MFH PUMERA, PARZ. 438, DOMAT/EMS

bauherrschaft

SOMRES AG,
VIA GIUVS 10, 7013 DOMT/EMS

plan

2021-0401.000

Situation

19.12.2024 mt 1:500

bauherrschaft i.V.

architekt

THEUS architektur GmbH
Via Sera Curt 3
7402 Bonaduz

THEUS architektur