

Zonenplan
1:2 000

Kieswerk Reichenau, Abbauetappe 2 und Rekultivierung

Mitwirkungsaufgabe

Von der Urnenabstimmung beschlossen am:


Der Gemeindepräsident:

Der Gemeindevizepräsident:

Von der Regierung genehmigt am: RB:

Der Präsident:

Der Kantondirektor:

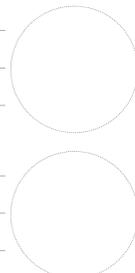

Festlegungen

Landwirtschaftszone ES III Art. 32 KRG

Weitere Zonen

Materialbewirtschaftungszone Art. 39a BauG
Materialabbauzone Art. 39 BauG
Zone übriges Gemeindegebiet ES III Art. 41 KRG

Informative Inhalte

Orientierend Wald WaG/KWaG

Hinweisend

Gewässer
Gemeindegrenze

WaG Bundesgesetz über den Wald
ES Empfehlungskarte des Kantons Graubünden
KRK Kantonales Raumplanungsgesetz
KWaG Kantonales Waldgesetz
BauG Baugesetz der Gemeinde

Festlegungen integriert in rechtskräftigem Zonenplan (Hinweis)

Bauzone BH Bahnhofzone ES III Art. 33 BauG

Landwirtschaftszone ES III Art. 32 KRG

Schutzonen

Archäologiezone Art. 36 KRG
Naturschutzzone Art. 33 KRG
Landschaftsschutzzone Art. 34 KRG
Wald- und Wildschonzone Art. 34 BauG

Weitere Zonen

Materialbewirtschaftungszone Art. 39a BauG
Materialabbauzone Art. 39 BauG
Temporäre Materialabbauzone Art. 39 BauG
Materialablagerrzone Art. 40 BauG
Gefahrenzone 1 Art. 38 KRG
Gefahrenzone 2 Art. 38 KRG
Zone übriges Gemeindegebiet ES III Art. 41 KRG

Weiterer Planinhalt

Statische Walzgrenze Art. 10, 13 WaG

Informative Inhalte

Orientierend Wald WaG/KWaG


Erfassungsbereich Naturgefahren WaG/KWaG

Hinweisend

Gewässer
Gebäude projektiert
Gemeindegrenze

WaG Bundesgesetz über den Wald
ES Empfehlungskarte des Kantons Graubünden
KRK Kantonales Raumplanungsgesetz
KWaG Kantonales Waldgesetz
BauG Baugesetz der Gemeinde

Festlegungen Zonenplan

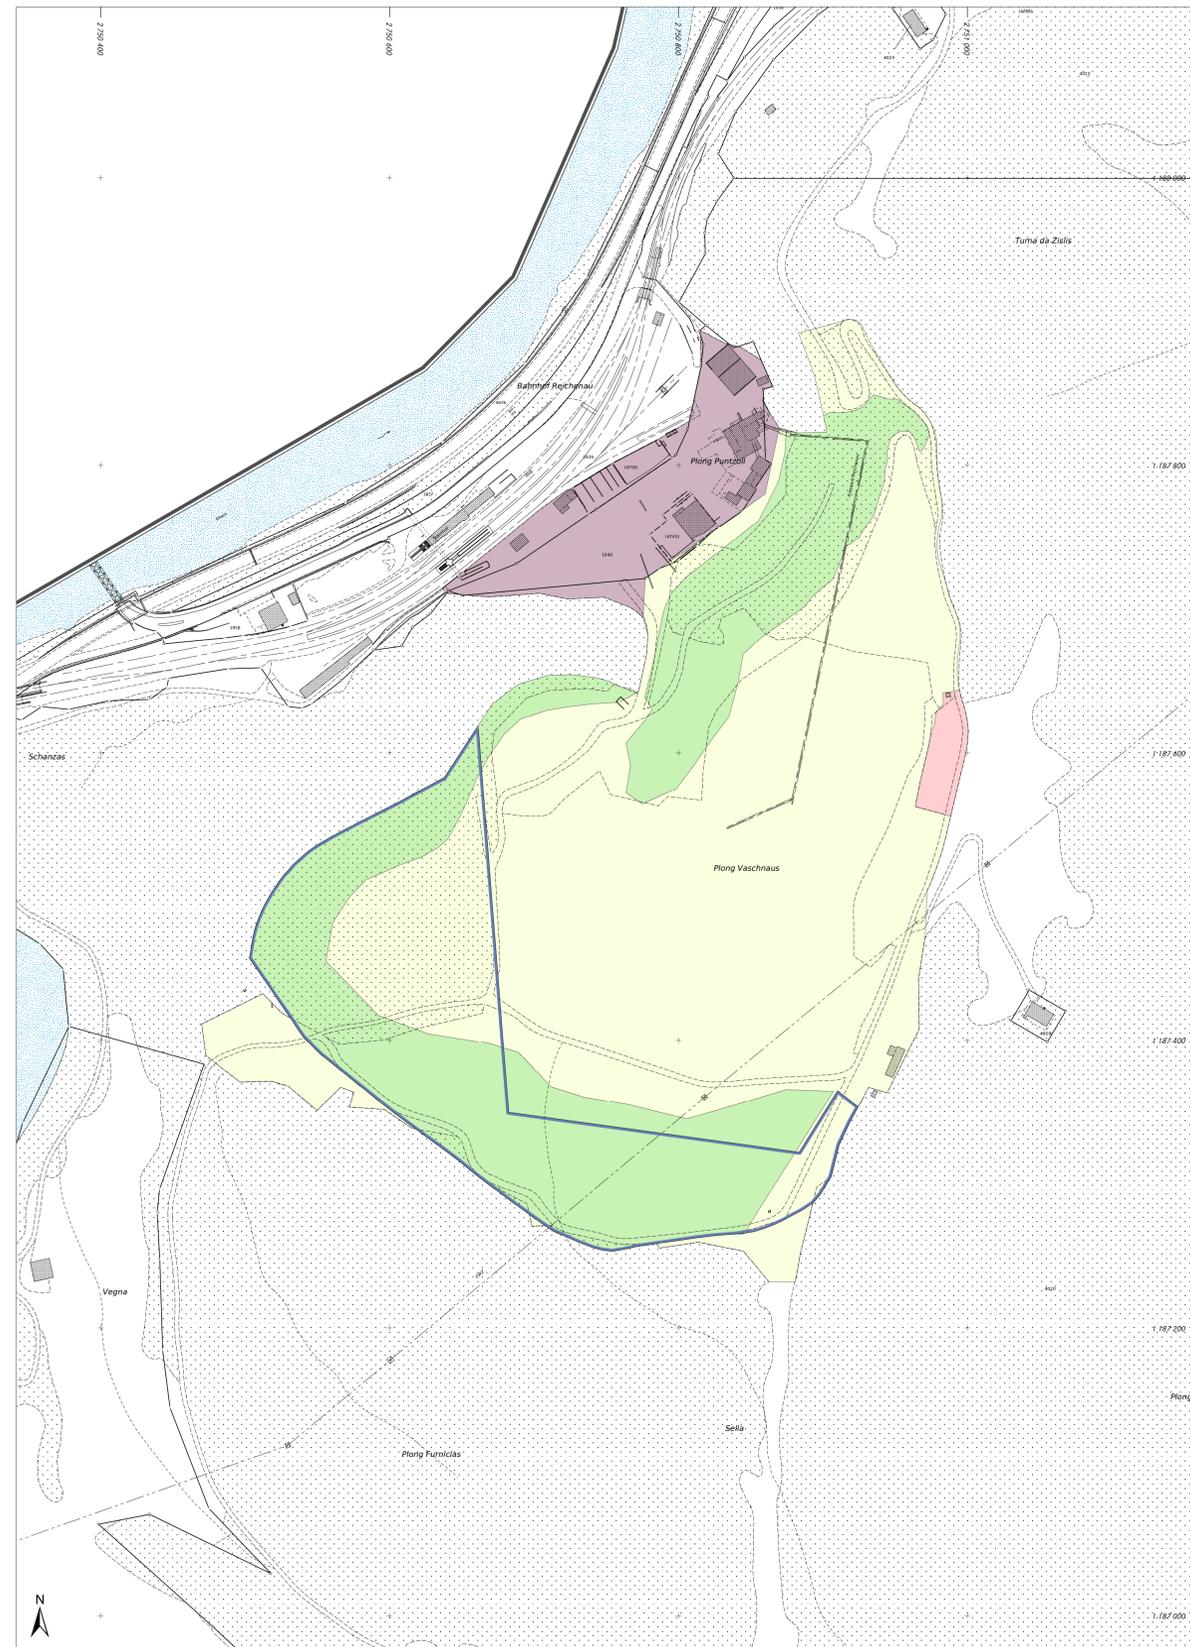

Festlegungen integriert in rechtskräftigem Zonenplan (Hinweis)

