


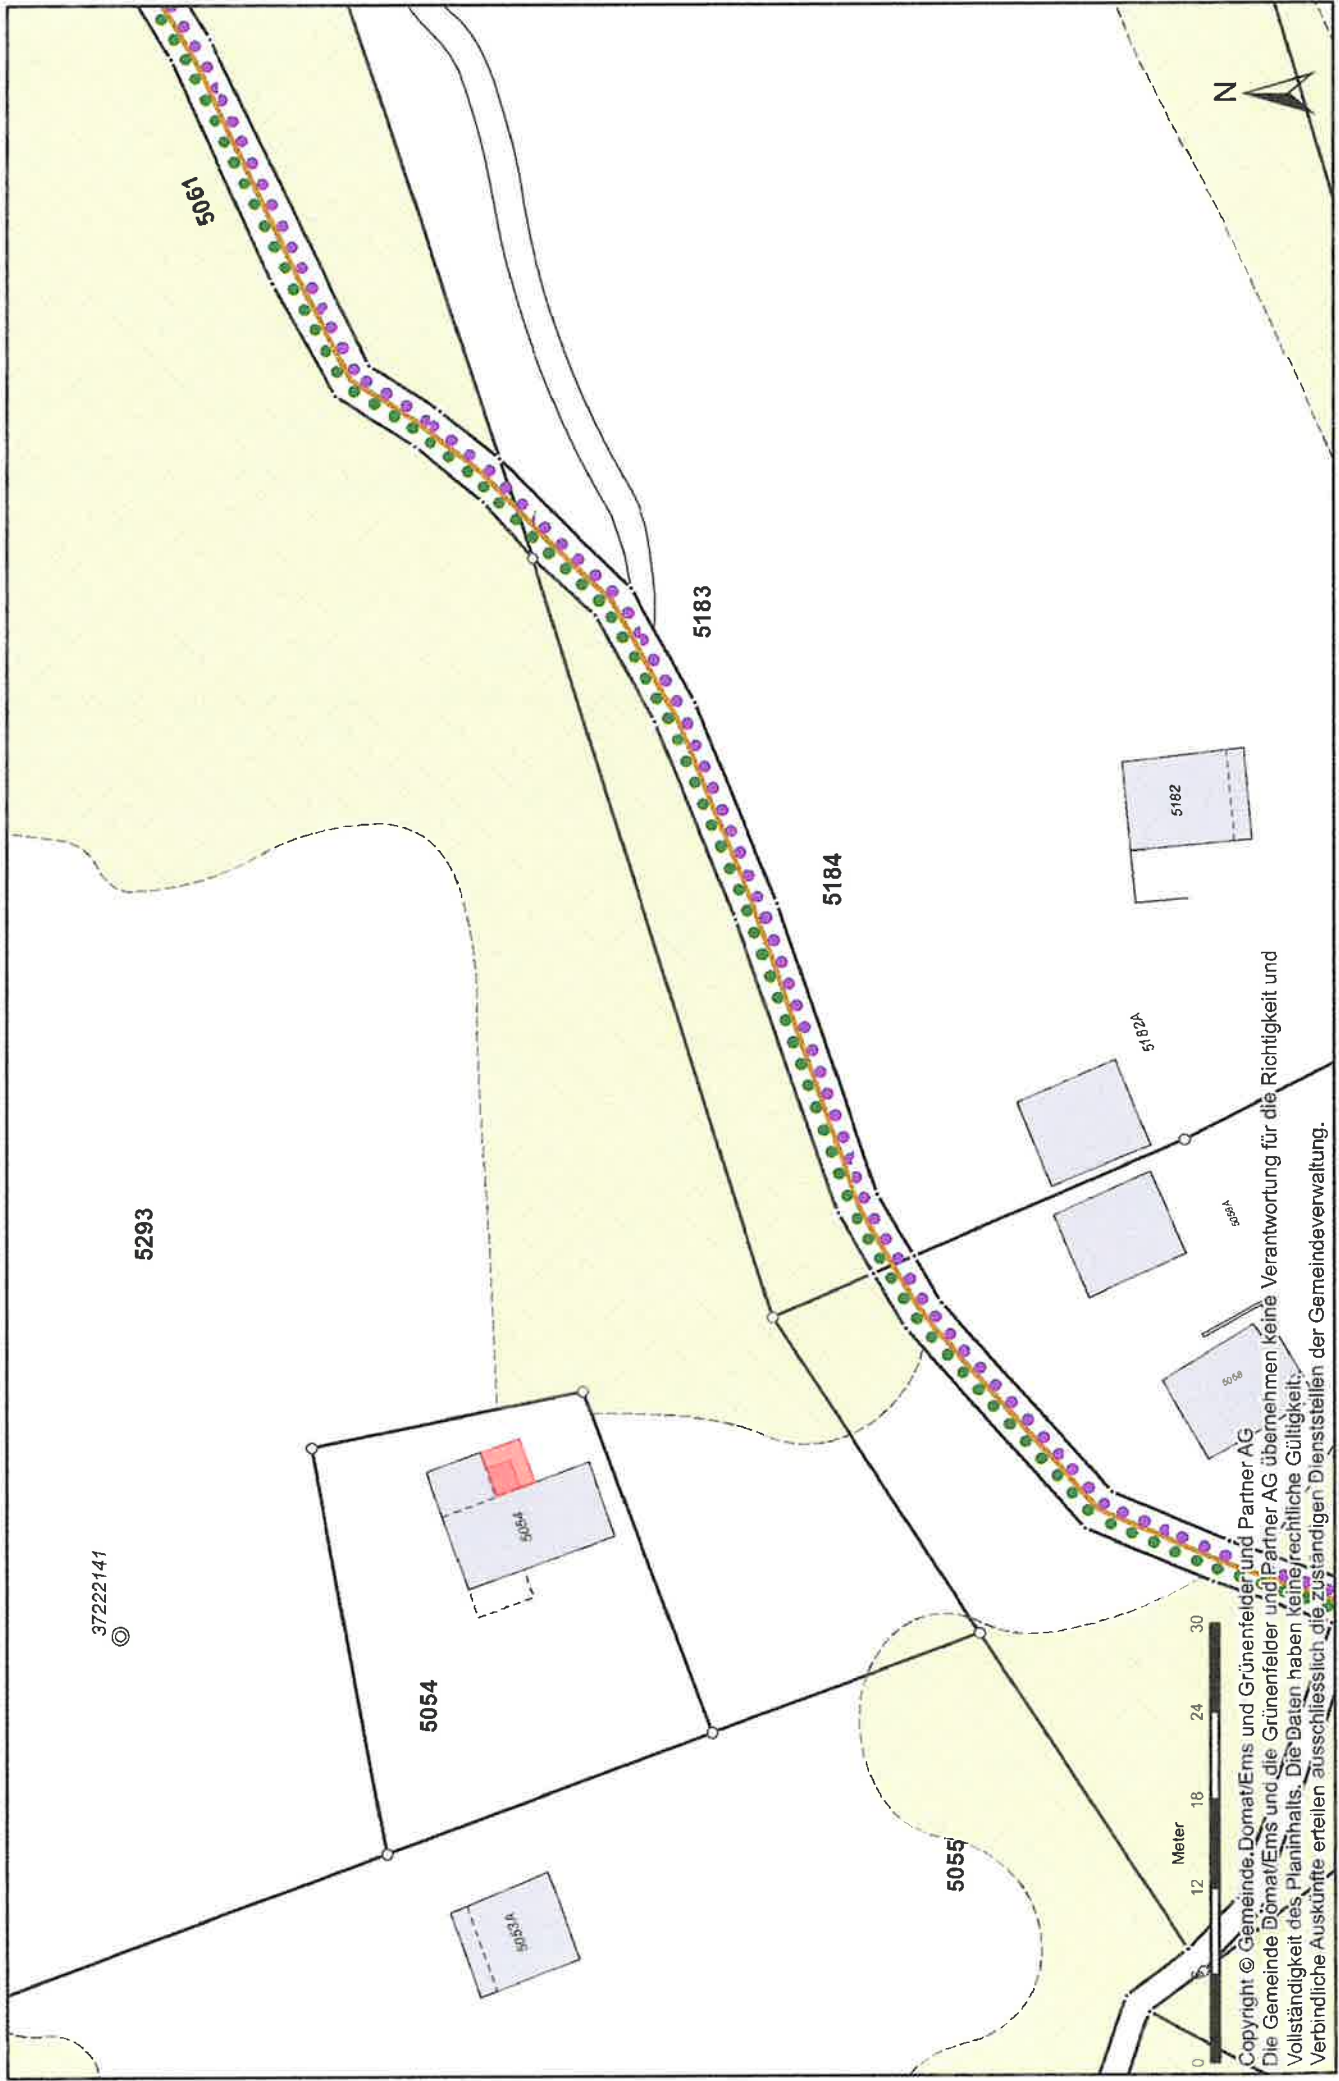

Situationsplan

Ersteller: Gemeinde Domat/Ems

1:500

Datum: 26.10.2022

DOMAT/EMS

Copyright © Gemeinde Domat/Ems und Grünenfelder und Partner AG
 Die Gemeinde Domat/Ems und die Grünenfelder und Partner AG übernehmen keine Verantwortung für die Richtigkeit und Vollständigkeit des Planinhalts. Die Daten haben keine rechtliche Gültigkeit.
 Verbindliche Auskünfte erteilen ausschließlich die zuständigen Dienststellen der Gemeindeverwaltung.