



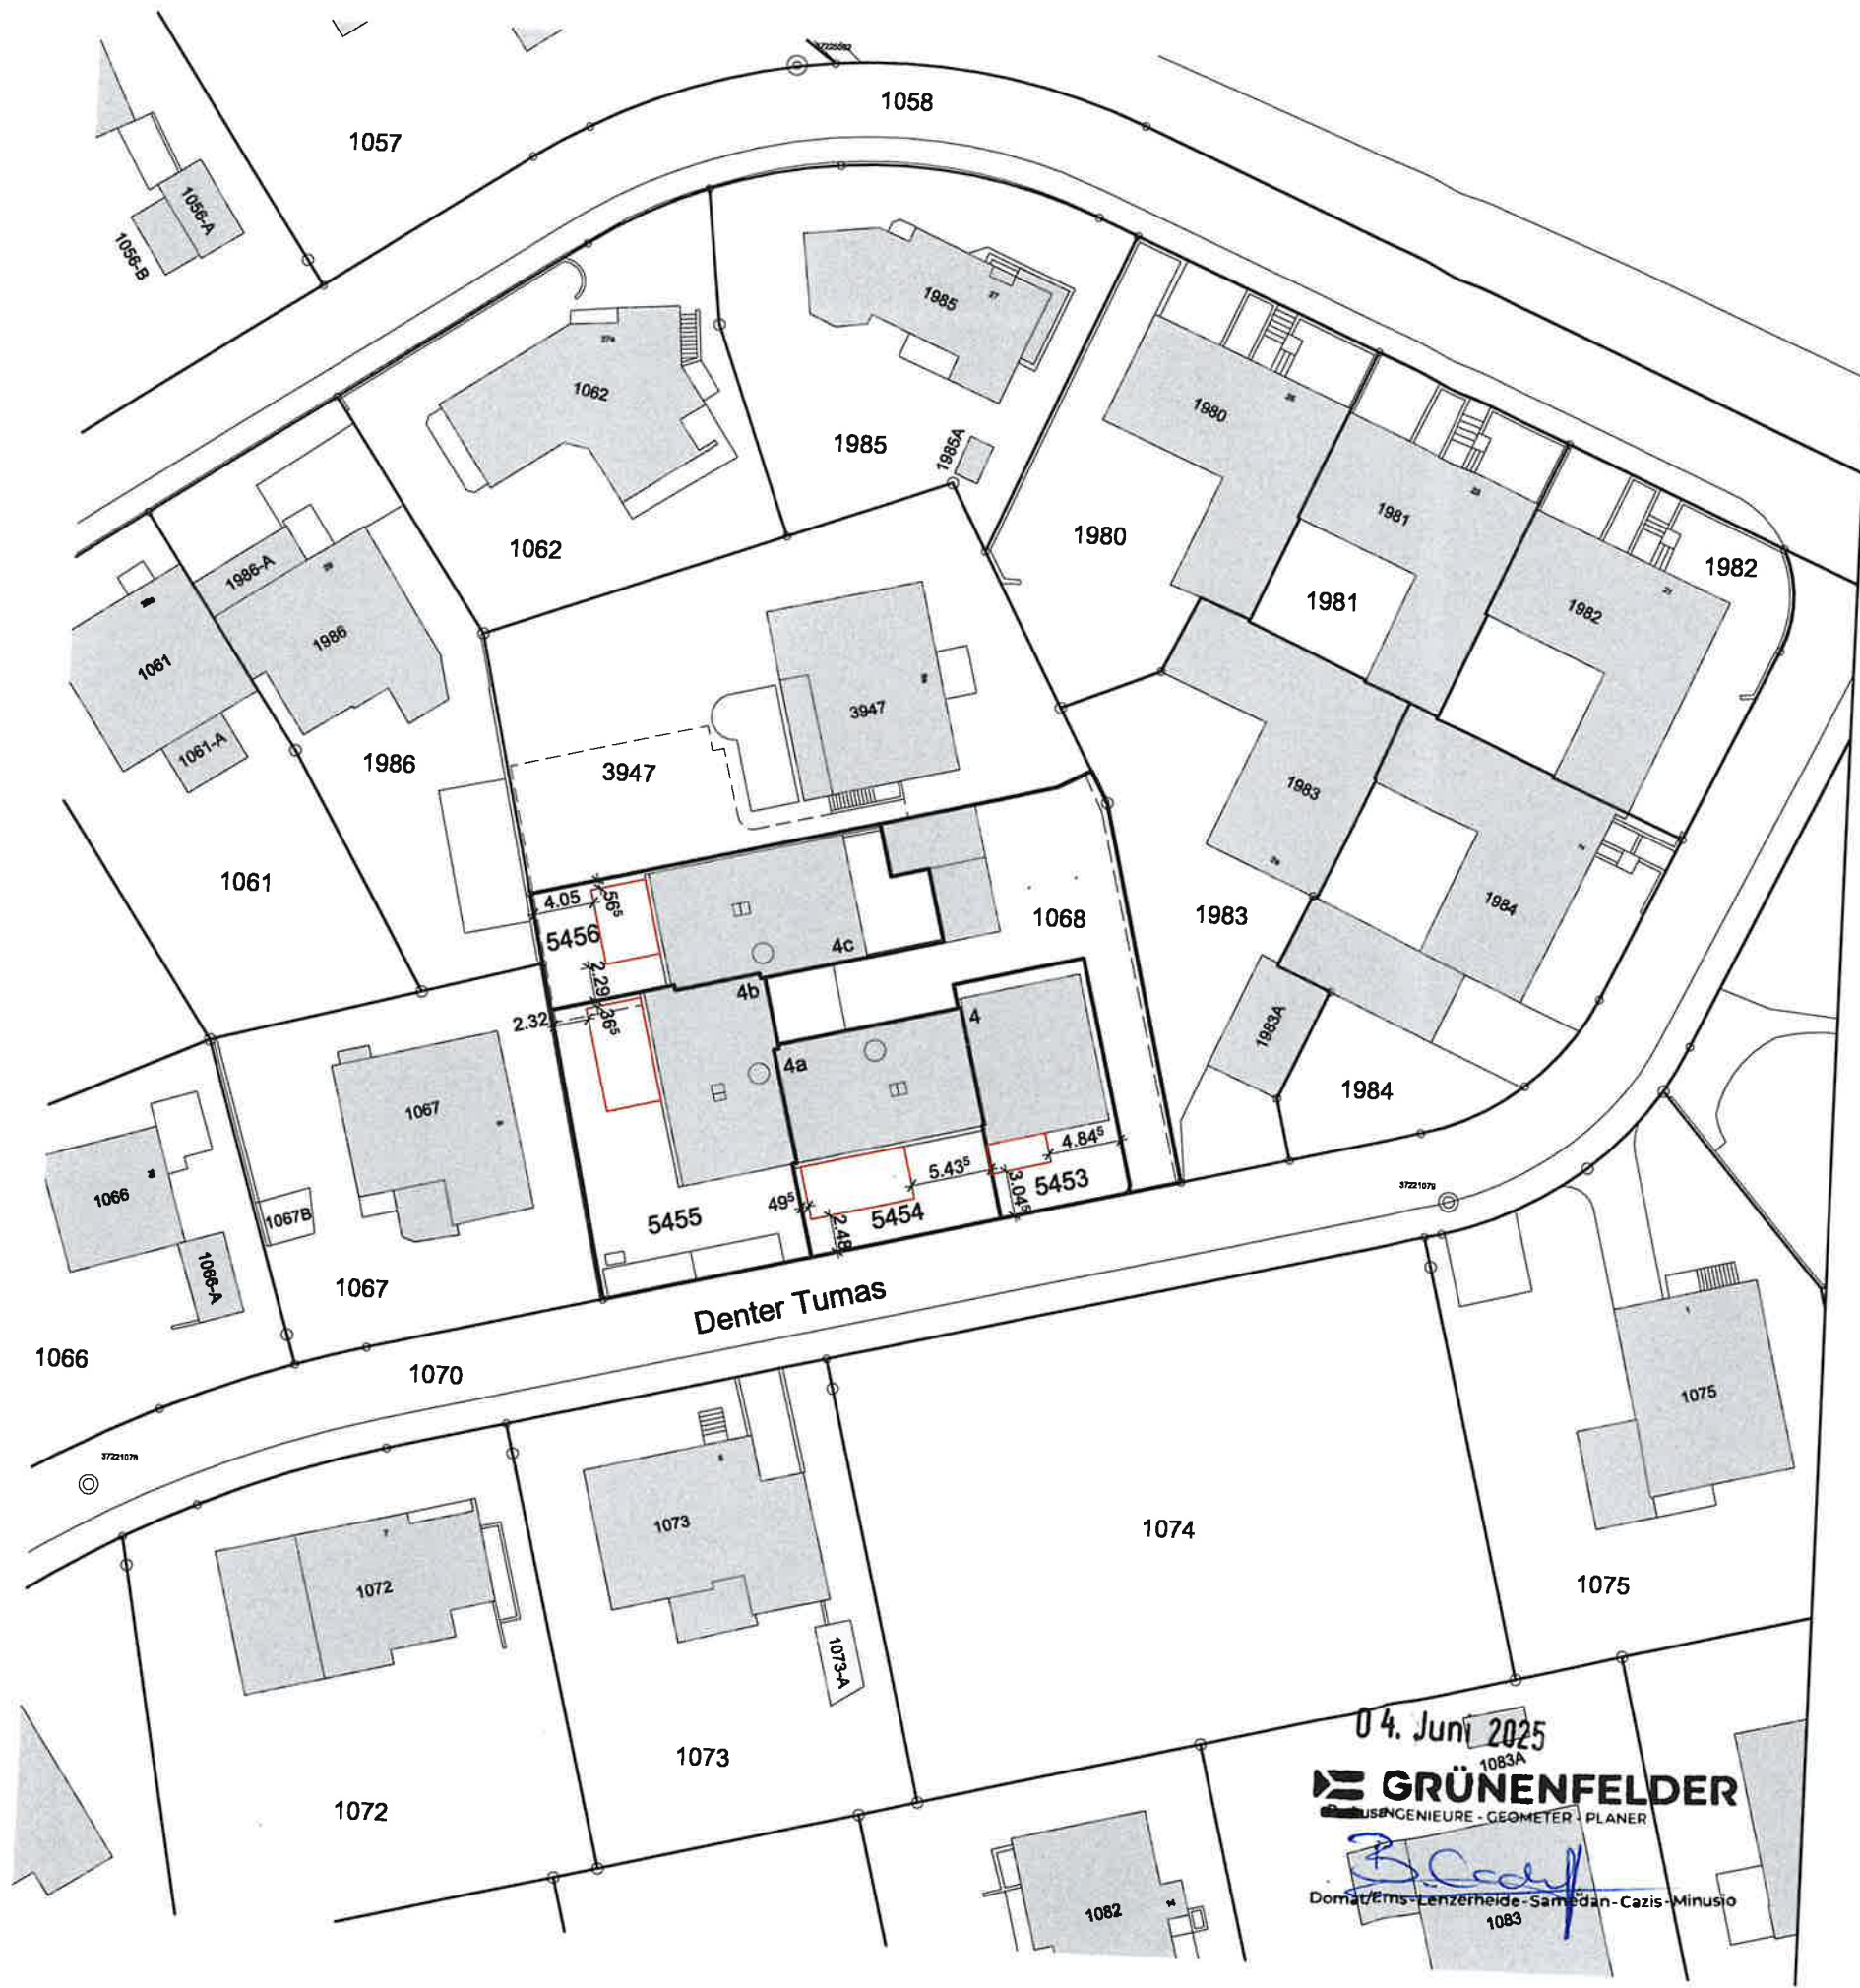

12020 Neubauten und Umbau EFHs I Denter Tumas I Domat Ems
Bauherr J. Grünenfelder AG | Hofstättle 2 | 7013 Domat Ems

Nacheingabe Situation

Plan Nr. 12020 B36.2 01
Mst. 1:500
Datum 20.05.2025
Gezeichnet mri

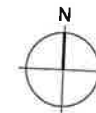

Nullpunkt: OK Fb. $\pm 0.00 = 592.13$ m ü. M.
Bezugspunkt: PP 37221079 = 591.04 m ü. M.
LV95 = y: 2752541.431, x: 1188746.888

- Bestehende Gebäude
- Neu
- Abbruch

J. Grünenfelder AG
CH-7013 Domat/Ems

Bauherr

04. Juni 2025

GRÜNFELDER
INGENIEURE - GEOMETER - PLANER

Domat/Ems - Lenzerheide - Samaden - Cazis - Minusio

20.05.25
Architekt