

Genereller Gestaltungsplan
1:2 000

Kieswerk Reichenau, Abbauetappe 2 und Rekultivierung

Beschlussfassung

Von der Urnenabstimmung beschlossen am: _____

Der Gemeindepräsident: _____

Der Gemeindevizepräsident: _____

Von der Regierung genehmigt am: _____ RB: _____

Der Präsident: _____

Der Kantonsdirektor: _____

Festlegungen

	Perimeter Genereller Gestaltungsplan	Art. 1 GGVP
	Querschnitt	Art. 3 GGVP

Situation Abbau

	Bereich Abbau, Etappe 0	Art. 5 GGVP
	Bereich Abbau, Etappe 1	Art. 5 GGVP
	Bereich Abbau, Etappe 2	Art. 5 GGVP
	Bereich Abbau, Etappe 3	Art. 5 GGVP
	Bereich Abbau, Etappe 4	Art. 5 GGVP

Situation Rekultivierung

	Bereich Rekultivierung, Etappe A	Art. 6 GGVP
	Bereich Rekultivierung, Etappe B	Art. 6 GGVP
	Bereich Rekultivierung, Etappe C	Art. 6 GGVP
	Bereich Rekultivierung, Etappe D	Art. 6 GGVP
	Bereich Rekultivierung, Etappe E	Art. 6 GGVP
	Bereich Rekultivierung, Etappe F	Art. 6 GGVP
	Bereich Rekultivierung, Etappe G	Art. 6 GGVP
	Bereich Rekultivierung, Etappe H	Art. 6 GGVP

Schnitte

	Abbau, Etappe 0	Art. 5 GGVP
	Abbau, Etappe 1	Art. 5 GGVP
	Abbau, Etappe 2	Art. 5 GGVP
	Abbau, Etappe 3	Art. 5 GGVP
	Abbau, Etappe 4	Art. 5 GGVP
	Höhenkote Endgestaltung	Art. 6 GGVP
	Wiederauffüllung Etappe A - H	Art. 6 GGVP
	Terrainlinie Endgestaltung	Art. 6 GGVP
	Terrain bestehend	Art. 3 GGVP

Endgestaltung

	Höhenkote Endgestaltung	Art. 6 GGVP
	Bereich extensive Landwirtschaft	Art. 7 GGVP
	Bereich mittelintensive Landwirtschaft	Art. 7 GGVP
	Bereich Waldweide	Art. 8 GGVP
	Bereich Wald	Art. 8 GGVP
	Bereich Parkplatz	Art. 9 GGVP
	Bereich landwirtschaftliche Hochbaute	Art. 10 GGVP
	Bereich Freizeit und Erholung	Art. 11 GGVP

Informative Inhalte


	Orientierung	WVG/KVG
--	--------------	---------

Hinweisend


	Richtungsprojekt	
	Höhenlinien Endgestaltung	
	Gewässer	
	Gemeindegrenze	

WVG: Bundesgesetz über den Wald
KVG: Kantonsverfassung
GGVP: Vorschriften Genereller Gestaltungsplan


Situation Abbau

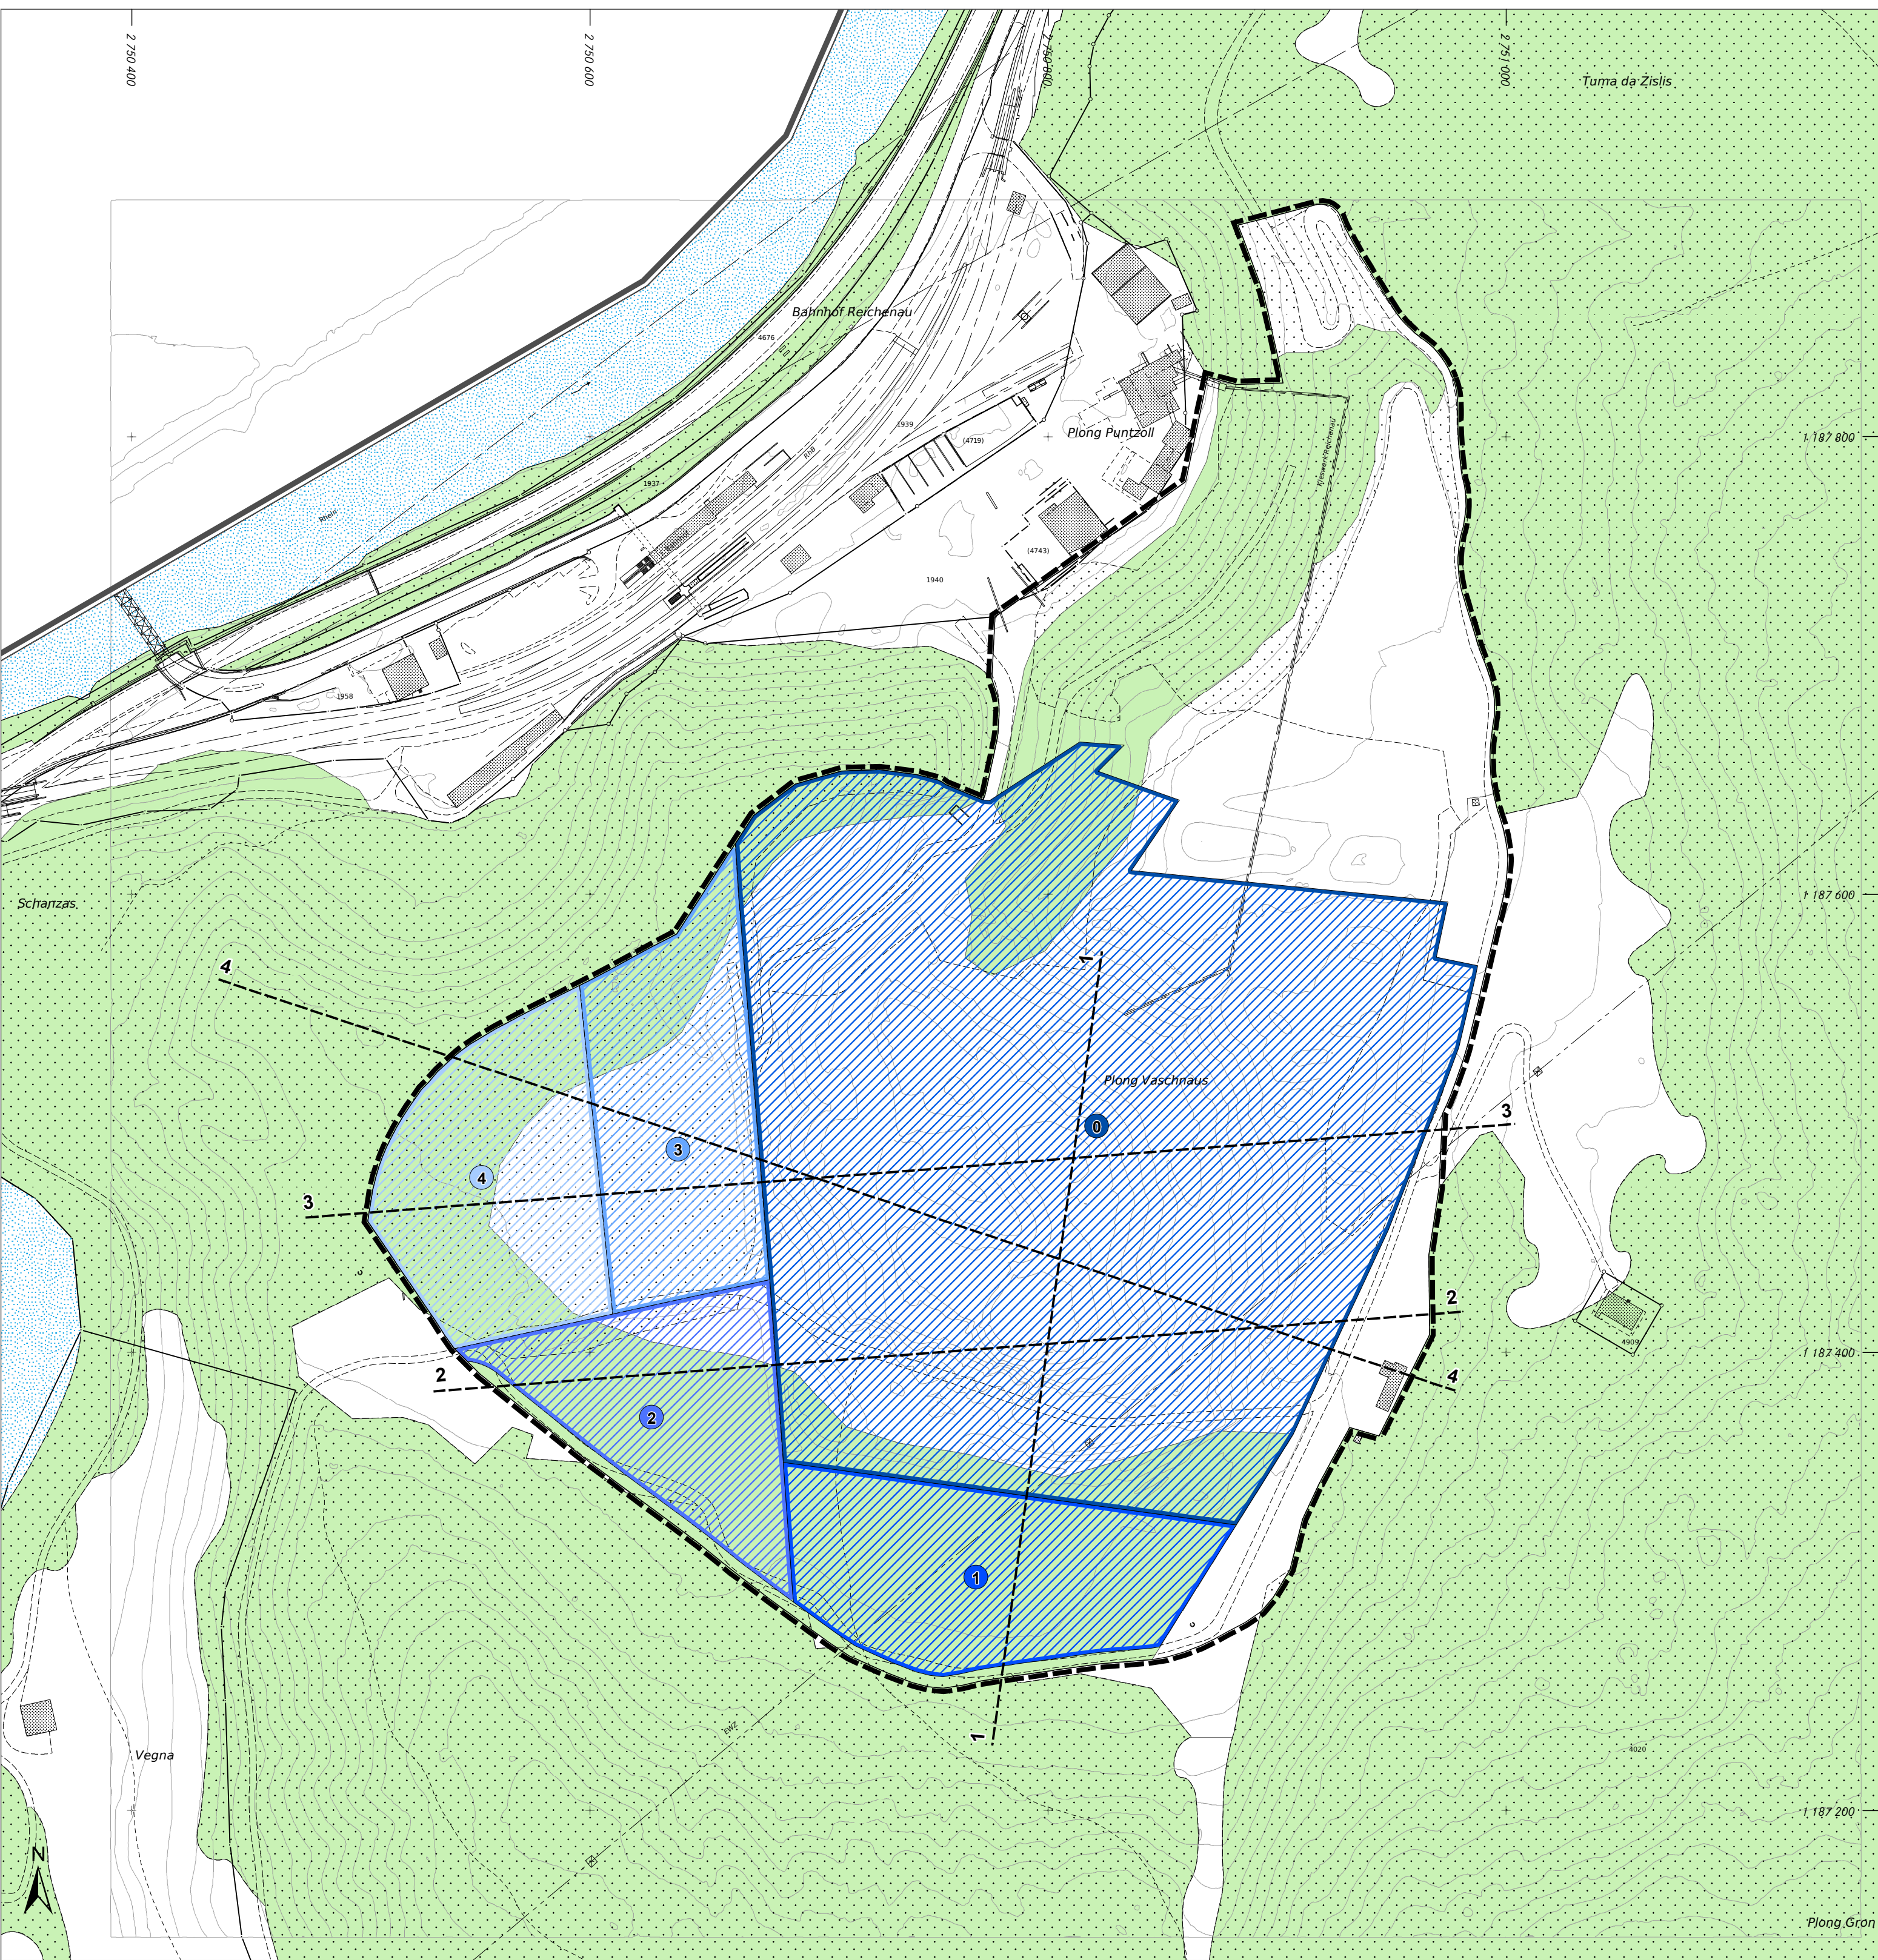


Endgestaltung

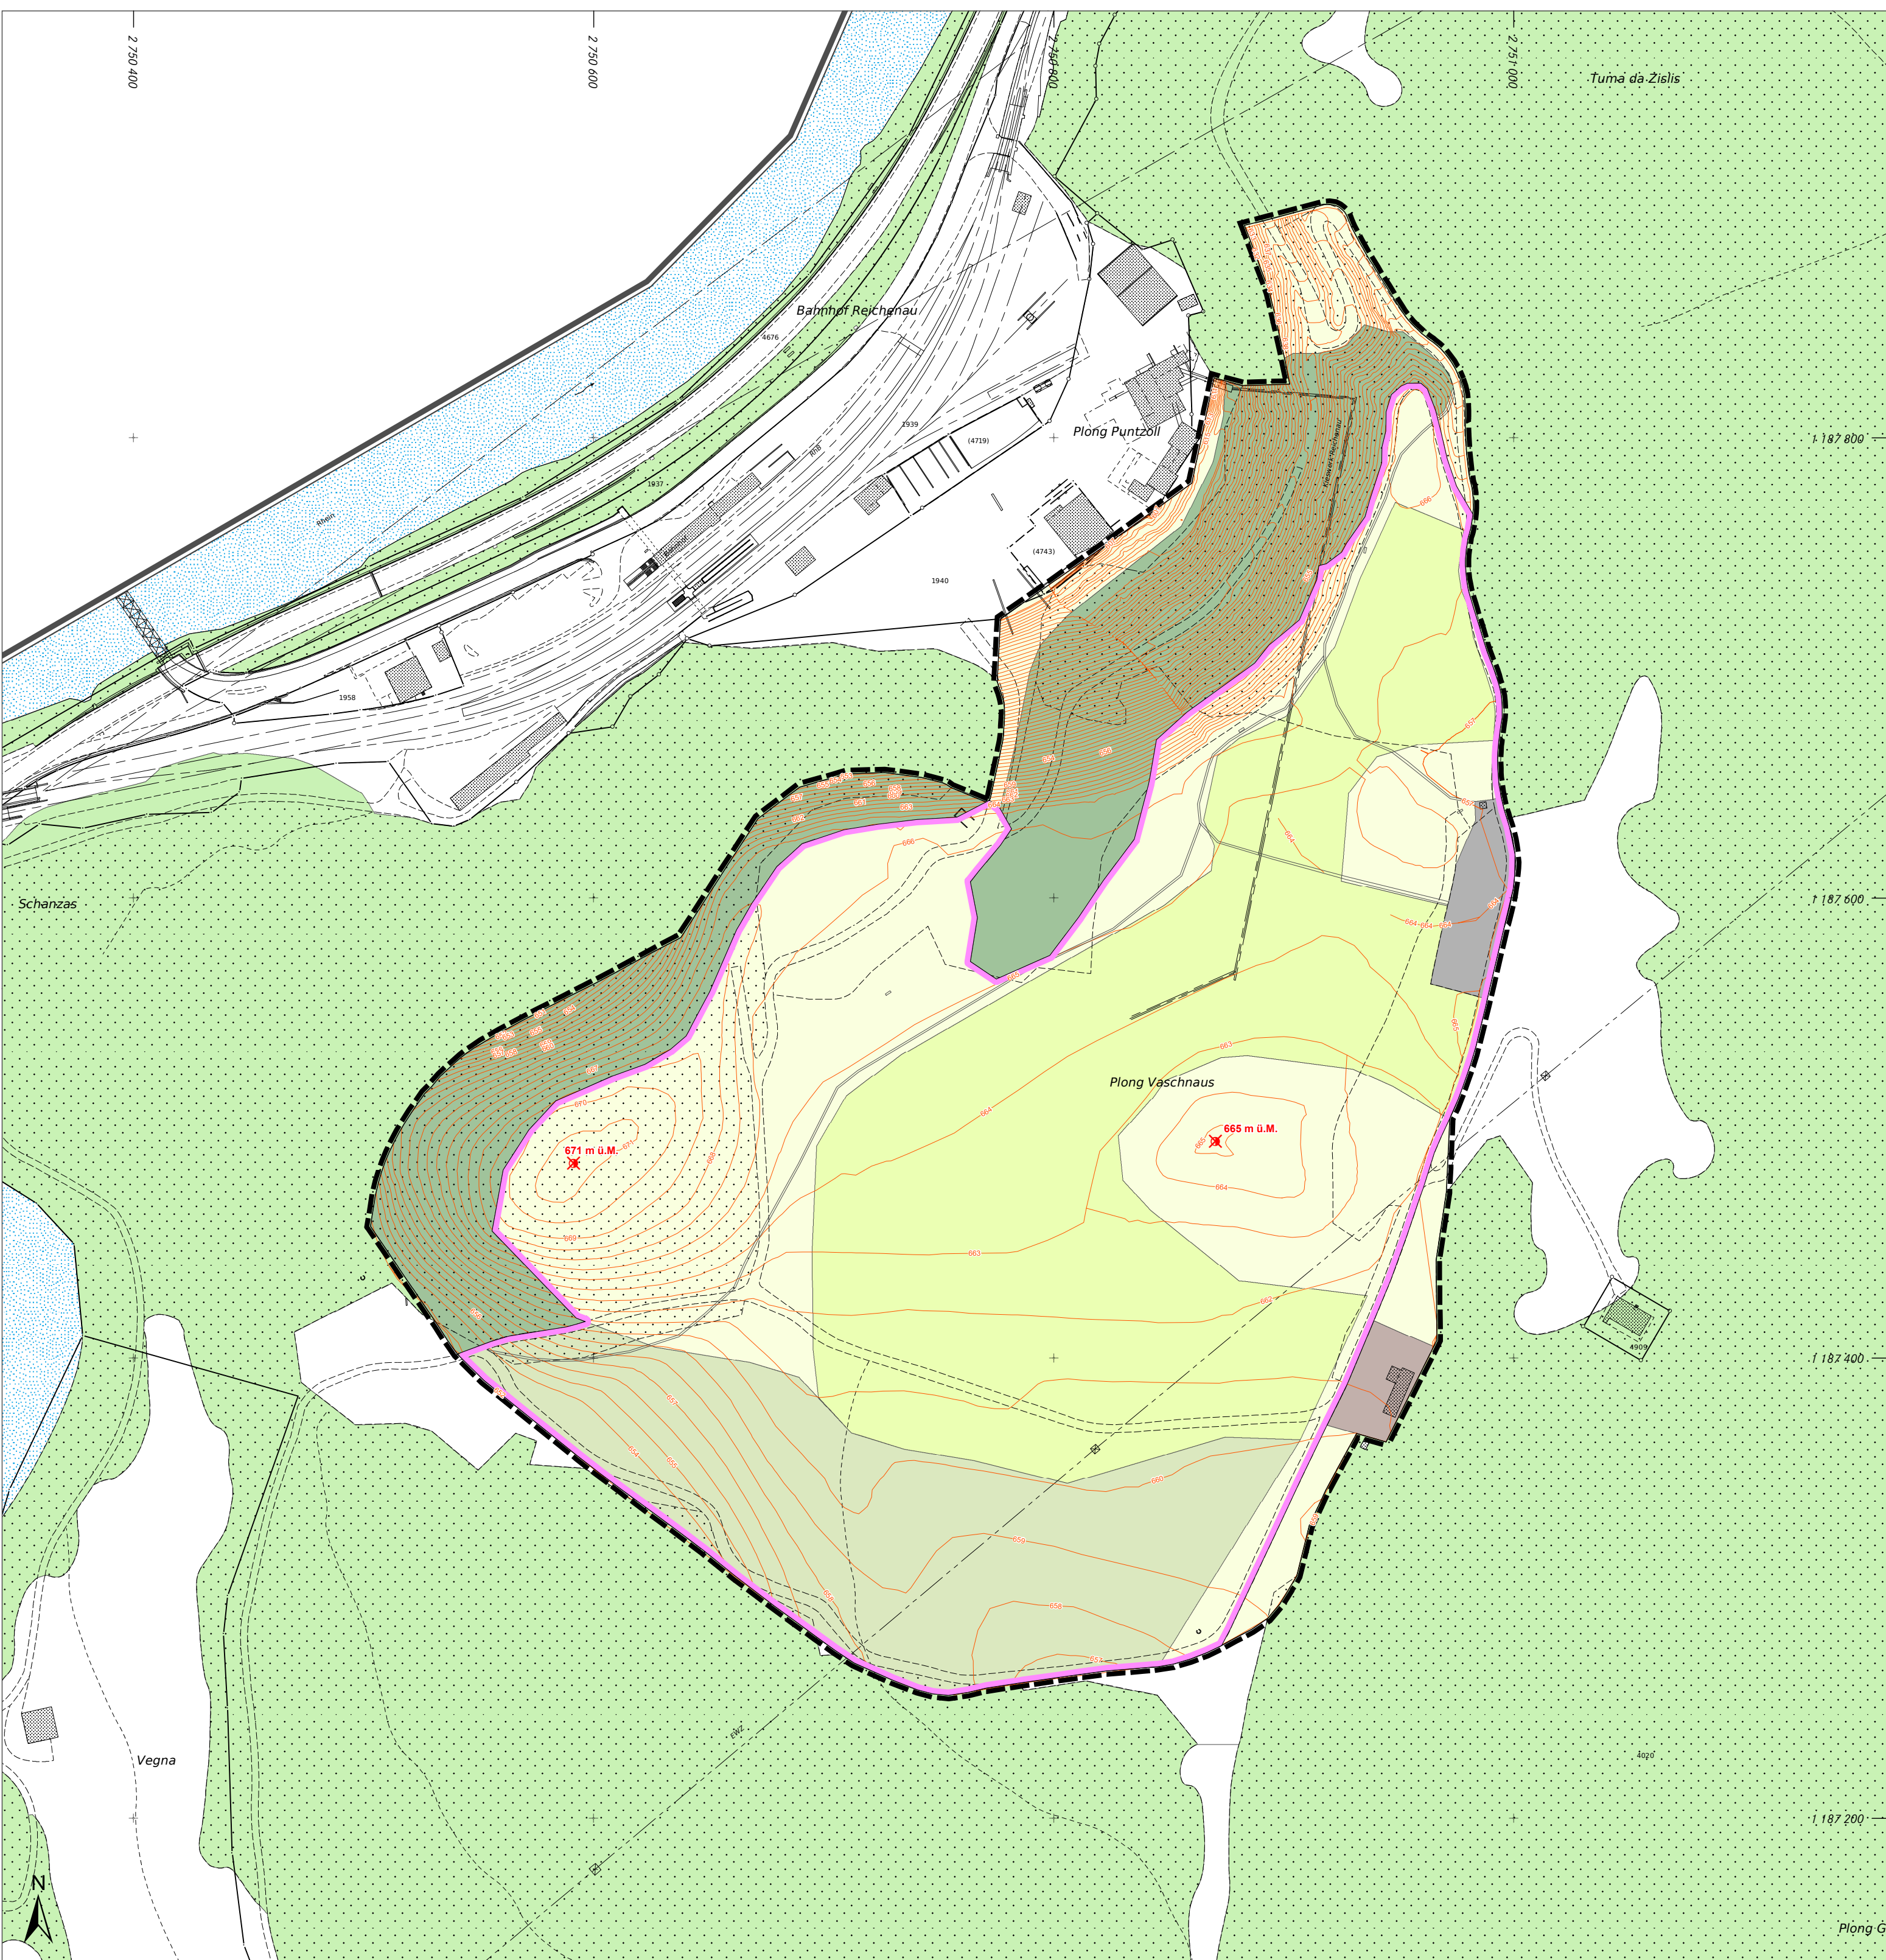


Situation Rekultivierung

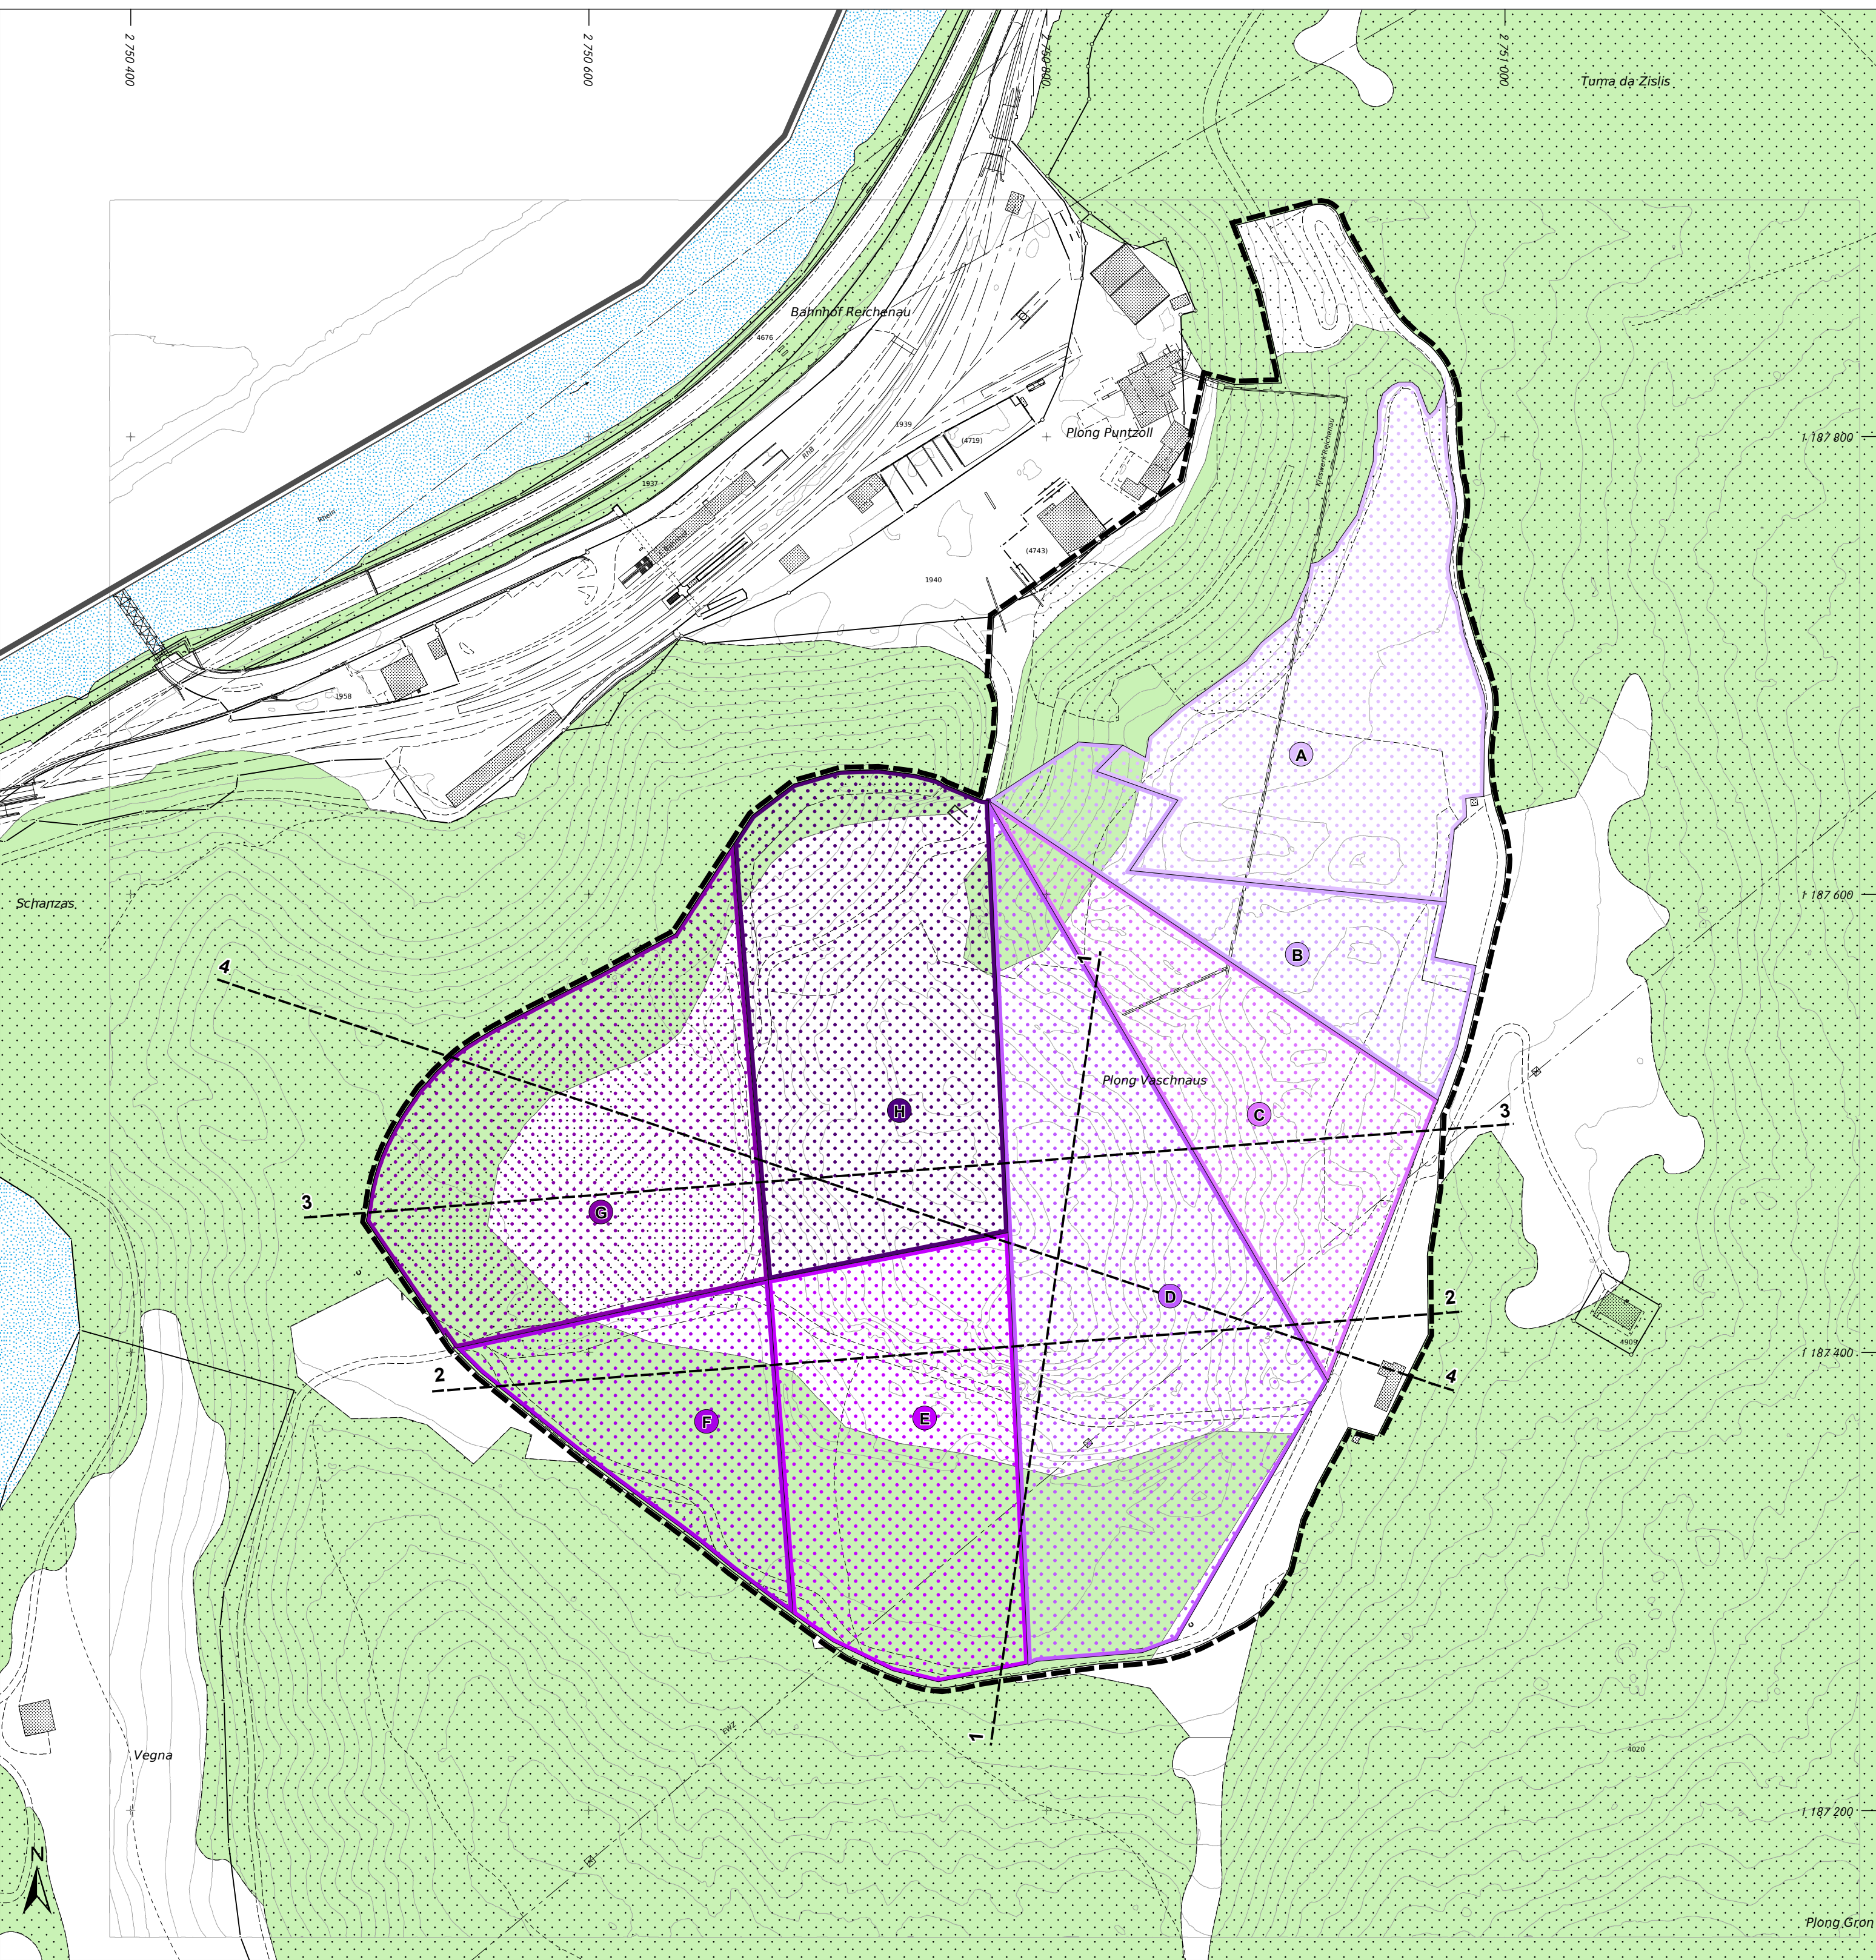


Querprofil 1

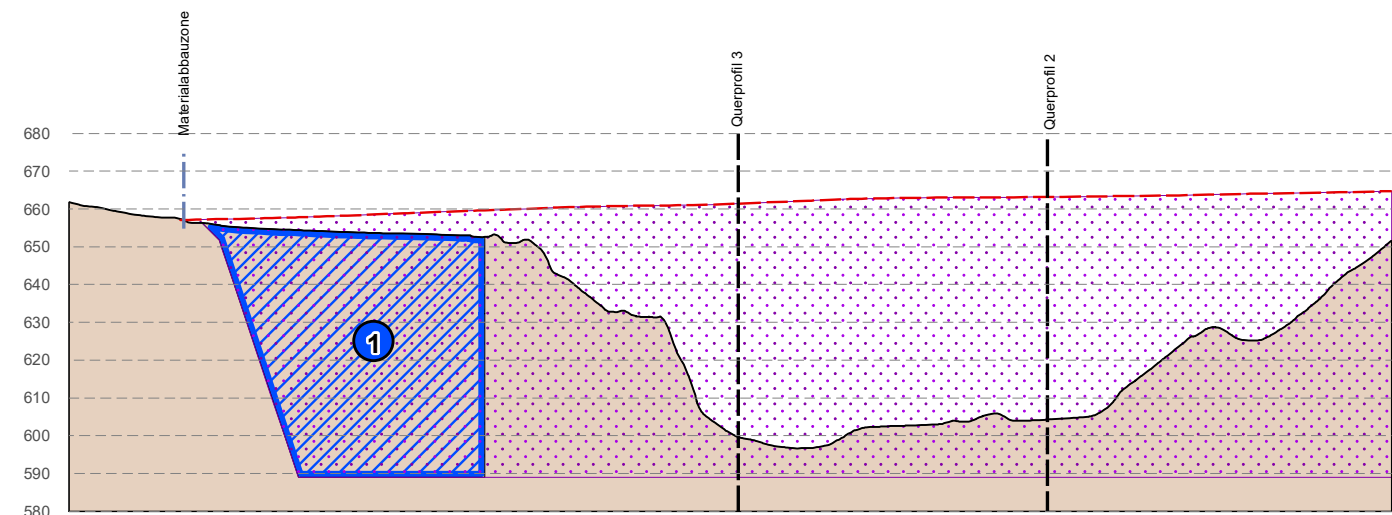

Querprofil 2

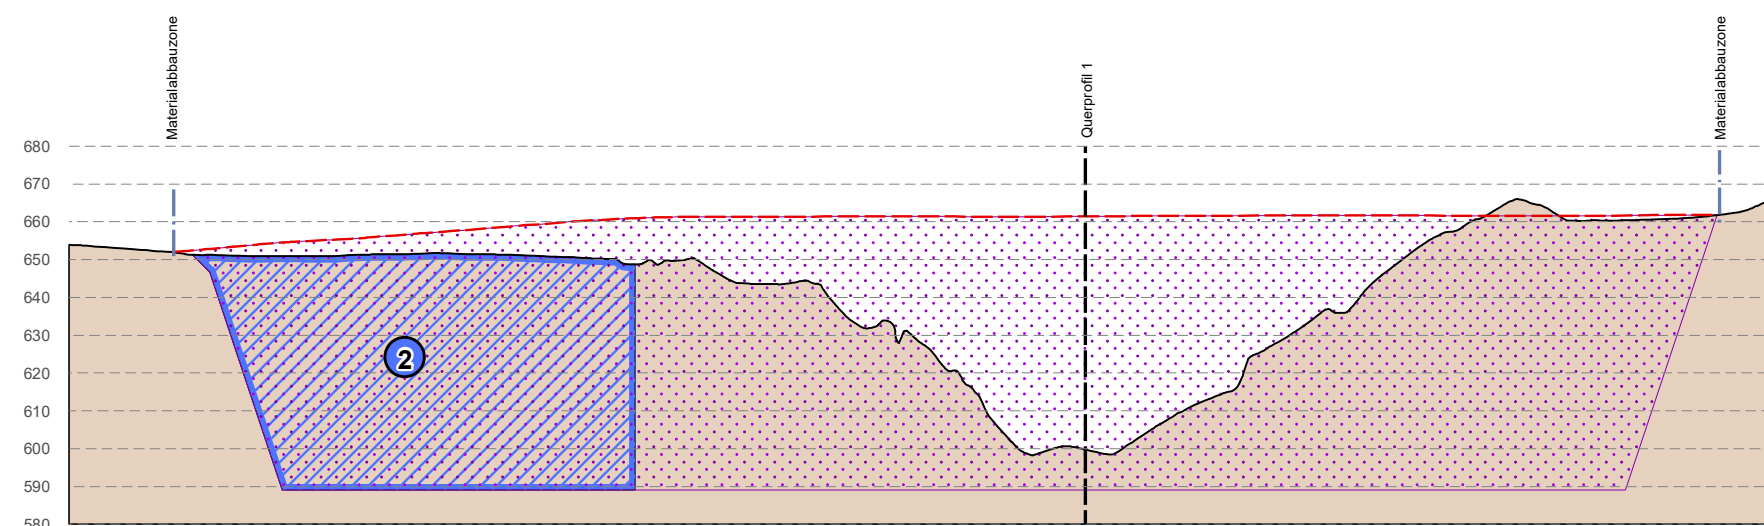

Querprofil 3

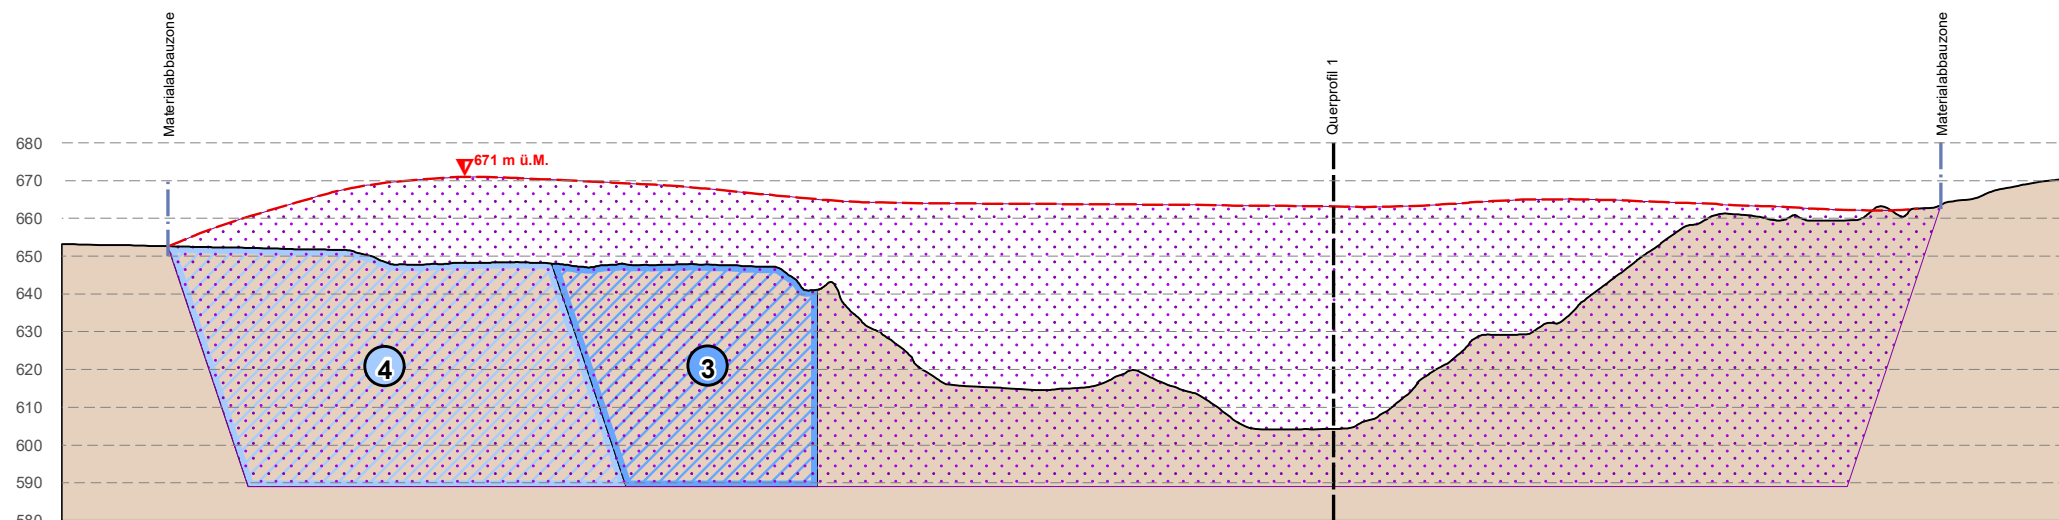

Querprofil 4

