


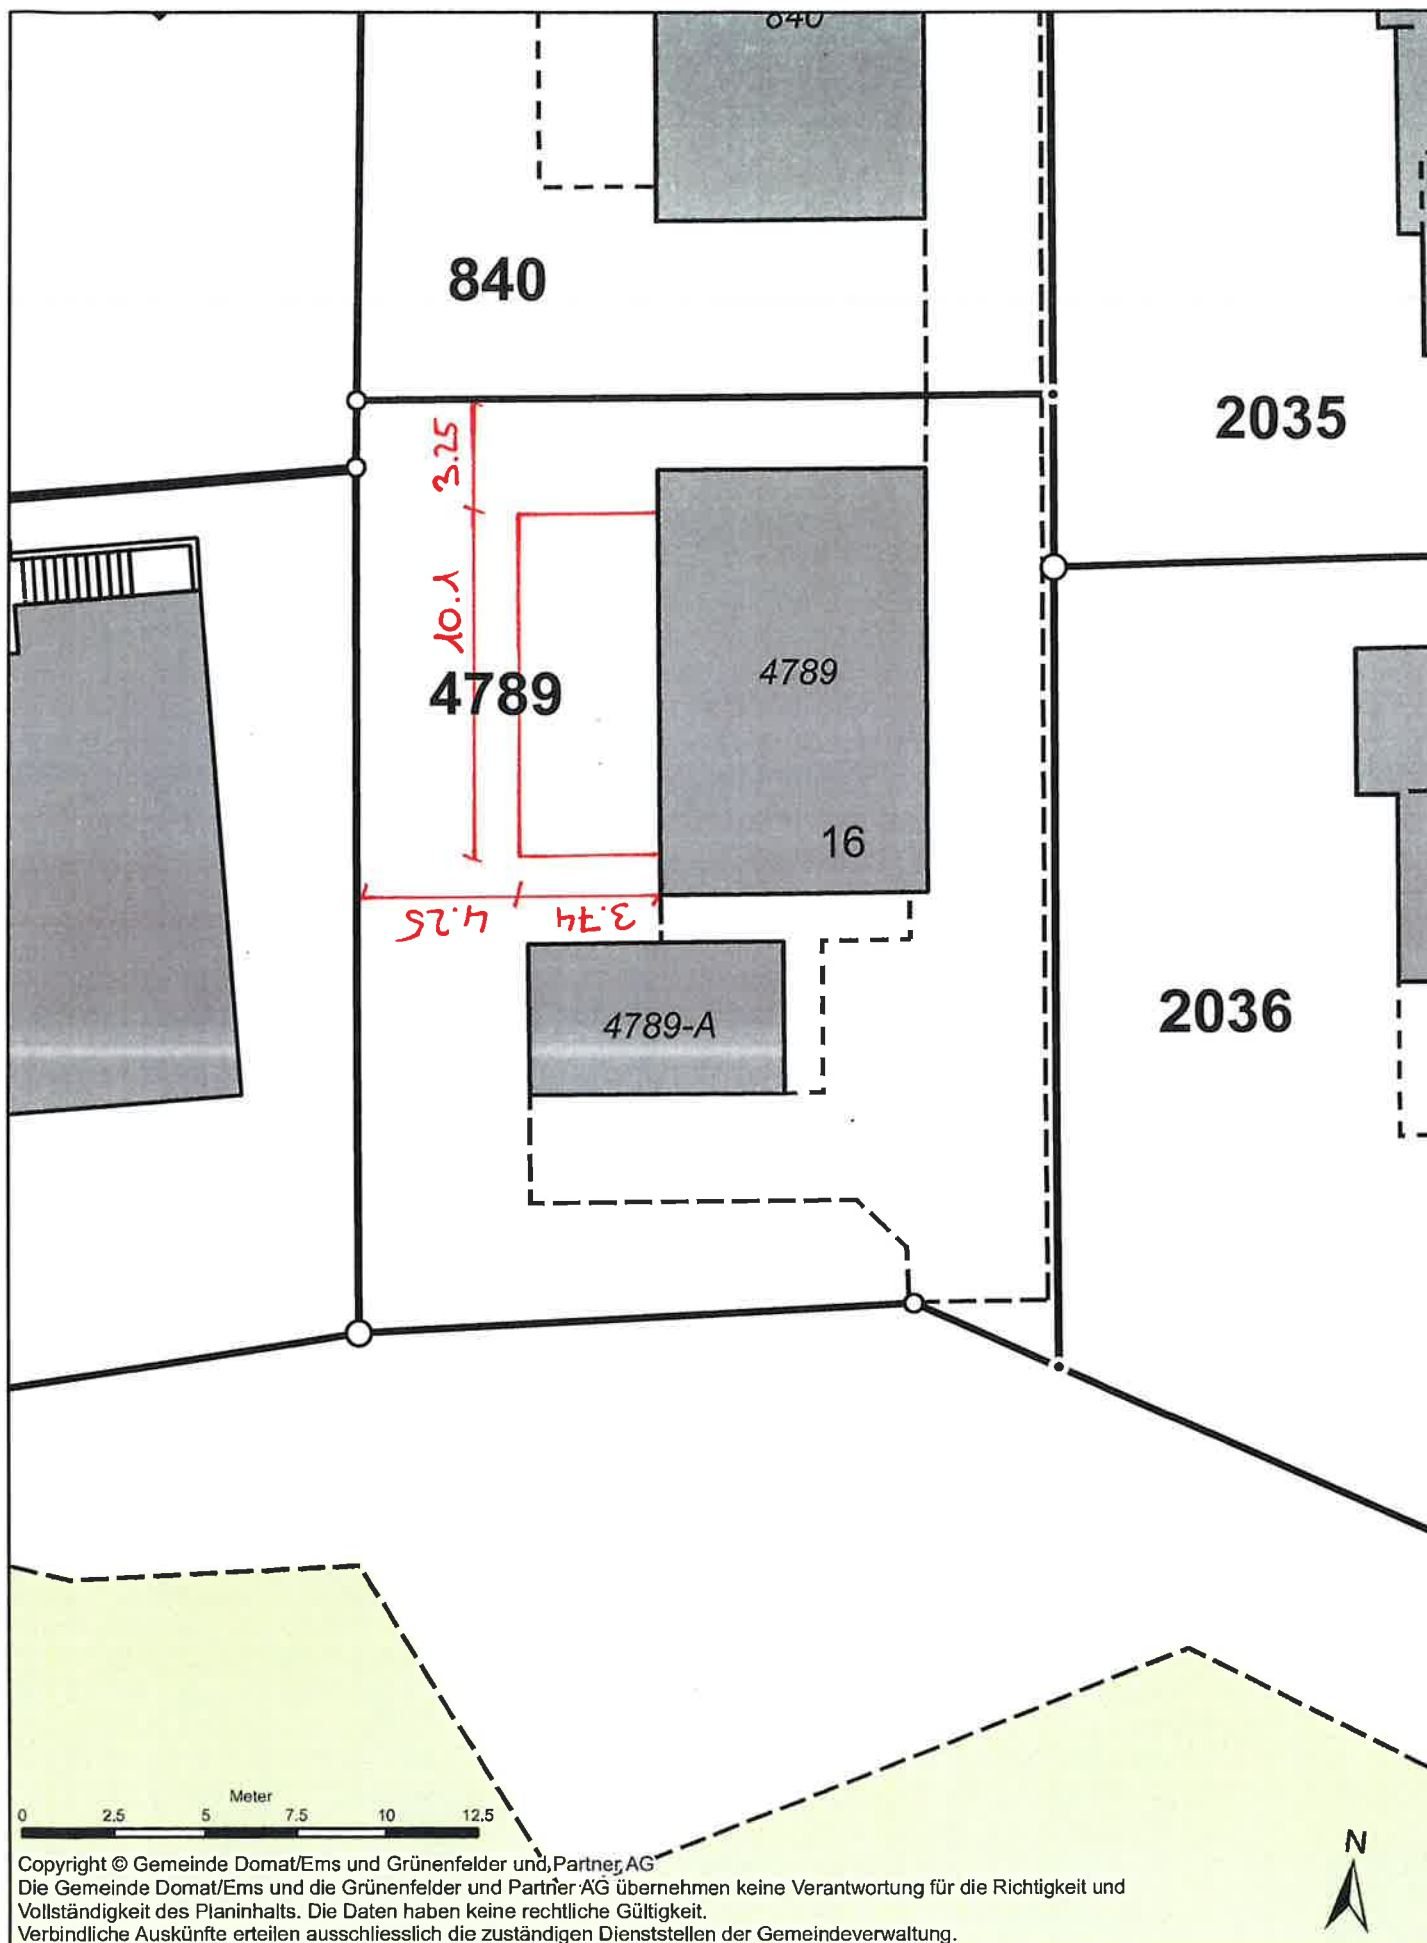

Situationsplan

Ersteller: öffentliches WebGIS Domat/Ems

1:200

Datum: 04.09.2026

METALLBAU
PERAZZELLI AG
 Freihofstrasse 30
 7302 Landquart

DOMAT/EMS
 07-05-2016
[Signature]