

1804 03

**Residenz ensemble Domat-Ems**

**Bauherrschaft**  
Residenz ensemble SA, 7013 Domat / Ems

Sosio + Partner AG, Gassa suto 43a, 7013 Domat / Ems


Datum: 22. Februar 2022

**Die Bauherrschafft**

**Der Architekt**

**Niveau -1 | 1:200**

Sosio + Partner AG, Gassa suto 43a, 7013 Domat-Ems  
T 081 650 33 33, F 081 650 33 39, info@sosio.ch, www.sosio.ch

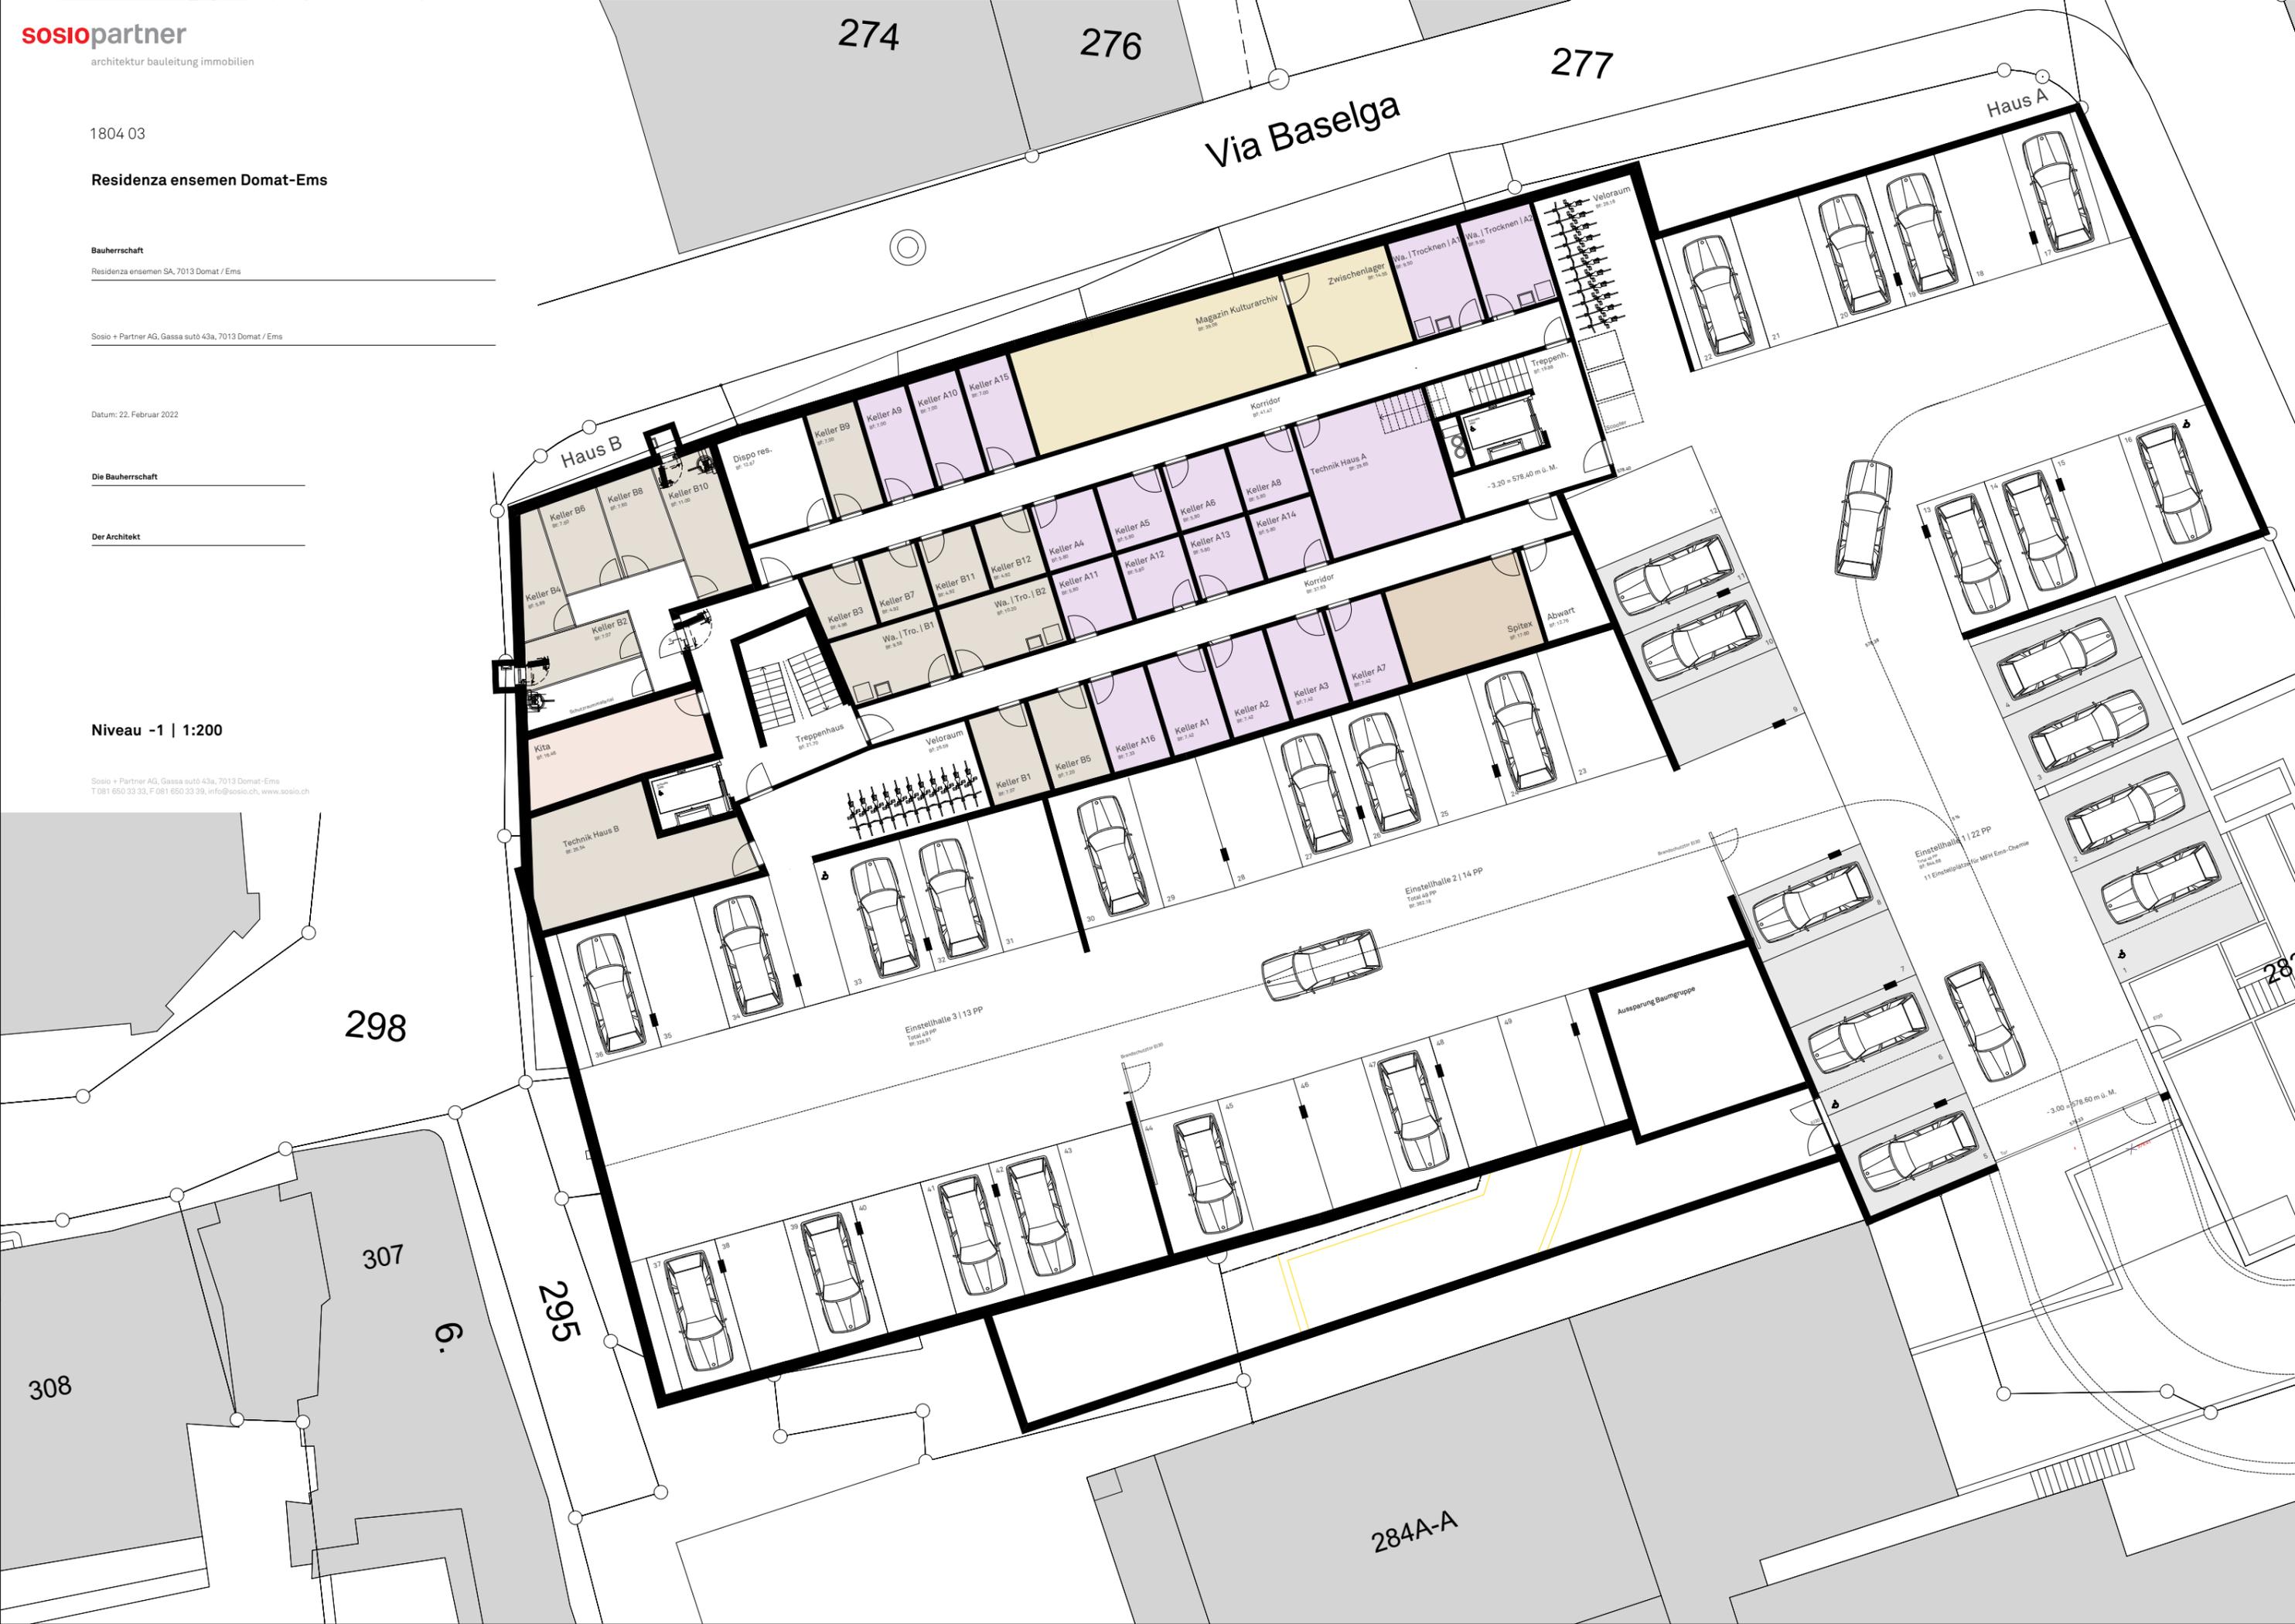

1804 04

**Residenza ensemen Domat-Ems**

**Bauherrschaft**  
Residenza ensem SA, 7013 Domat / Ems

**Architekt**  
Sosio + Partner AG, Gassa autò 43a, 7013 Domat / Ems

Datum: 14. März 2022

**Die Bauherrschafft**

**Der Architekt**

**Niveau 0 | 1:200**

Sosio + Partner AG, Gassa autò 43a, 7013 Domat-Ems  
T 081 650 33 33, F 081 650 33 39, info@sosio.ch, www.sosio.ch



1804 05

**Residenz ensemble Domat-Ems**

**Bauherrschaft**  
Residenz ensemble SA, 7013 Domat / Ems

**Architekt**  
Sosio + Partner AG, Gassa autò 43a, 7013 Domat / Ems

Datum: 14. März 2022

Die Bauherrschafft

Der Architekt

**Niveau +1 | 1:200**

Sosio + Partner AG, Gassa autò 43a, 7013 Domat-Ems  
T 081 650 33 33, F 081 650 33 39, info@sosio.ch, www.sosio.ch



1804 06

**Residenza ensemen Domat-Ems**

**Bauherrschaft**  
Residenza ensem SA, 7013 Domat / Ems

**Architekt**  
Sosio + Partner AG, Gassa suto 43a, 7013 Domat / Ems

Datum: 22. Februar 2022

Die Bauherrschafft

Der Architekt

**Niveau +2 | 1:200**

Sosio + Partner AG, Gassa suto 43a, 7013 Domat-Ems  
T 081 650 33 33, F 081 650 33 39, info@sosio.ch, www.sosio.ch



1804 07

**Residenz ensemble Domat-Ems**

**Bauherrschaft**

Residenz ensemble SA, 7013 Domat / Ems

**Architekt**

Sosio + Partner AG, Gassa suto 43a, 7013 Domat / Ems

Datum: 22. Februar 2022

**Die Bauherrschaft**

**Der Architekt**

**Niveau +3 | 1:200**

Sosio + Partner AG, Gassa suto 43a, 7013 Domat-Ems  
T 081 650 33 33, F 081 650 33 39, info@sosio.ch, www.sosio.ch



1804 08

**Residenza ensemem Domat-Ems**

**Bauherrschaft**

Residenza ensemem SA, 7013 Domat / Ems

**Architekt**

Sosio + Partner AG, Gassa sutò 43a, 7013 Domat / Ems

Datum: 14. März 2022

**Die Bauherrschafft**

**Der Architekt**

**Schnitt 1 | Ansicht Ost | 1:200**

Sosio + Partner AG, Gassa sutò 43a, 7013 Domat-Ems  
T 081 650 33 33, F 081 650 33 39, info@sosio.ch, www.sosio.ch



**Schnitt 1 | 1:200**



575.00

**Ansicht Ost | 1:200**

1804 09

**Residenz ensemble Domat-Ems**

**Bauherrschaft**

Residenz ensemble SA, 7013 Domat / Ems

**Architekt**

Sosio + Partner AG, Gassa suto 43a, 7013 Domat / Ems

Datum: 14. März 2022

**Die Bauherrschaft**

**Der Architekt**



**Ansicht Nord | Ansicht Süd | 1:200**

Sosio + Partner AG, Gassa suto 43a, 7013 Domat-Ems  
T 081 650 33 33, F 081 650 33 39, info@sosio.ch, www.sosio.ch

**Ansicht Süd | 1:200**



**Ansicht Nord | 1:200**

1804 10

**Residenz ensemble Domat-Ems**

**Bauherrschaft**

Residenz ensemble SA, 7013 Domat / Ems

**Architekt**

Sosio + Partner AG, Gassa suto 43a, 7013 Domat / Ems

Datum: 22. Februar 2022

**Die Bauherrschaft**

**Der Architekt**

Gesamthöhe +14.40 = 596.00

Fassadenhöhe +10.90 = 592.50

Niveau +3 +9.50 = 591.10

Niveau +2 +6.70 = 588.30

Niveau +1 +3.90 = 585.50

Niveau 0 +0.40 = 582.00



**Ansicht West | Ansicht Ost | 1:200**

Sosio + Partner AG, Gassa suto 43a, 7013 Domat-Ems  
T 081 650 33 33, F 081 650 33 39, info@sosio.ch, www.sosio.ch

**Ansicht West | 1:200**



**Ansicht Ost | 1:200**