
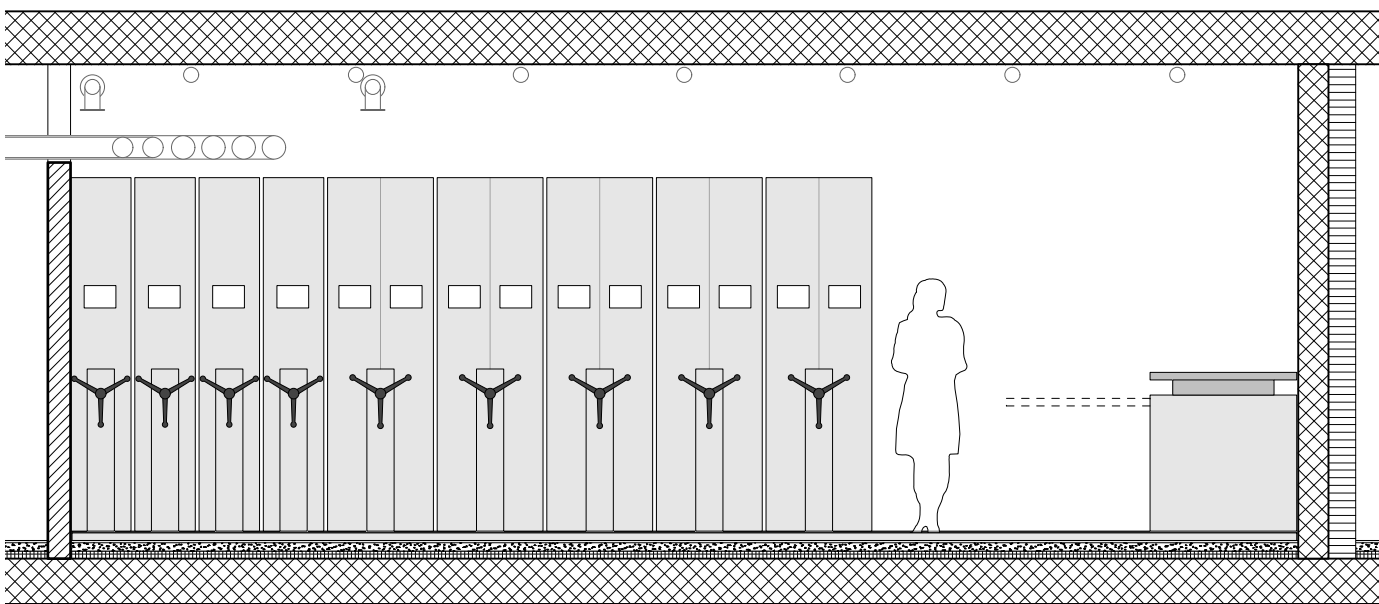
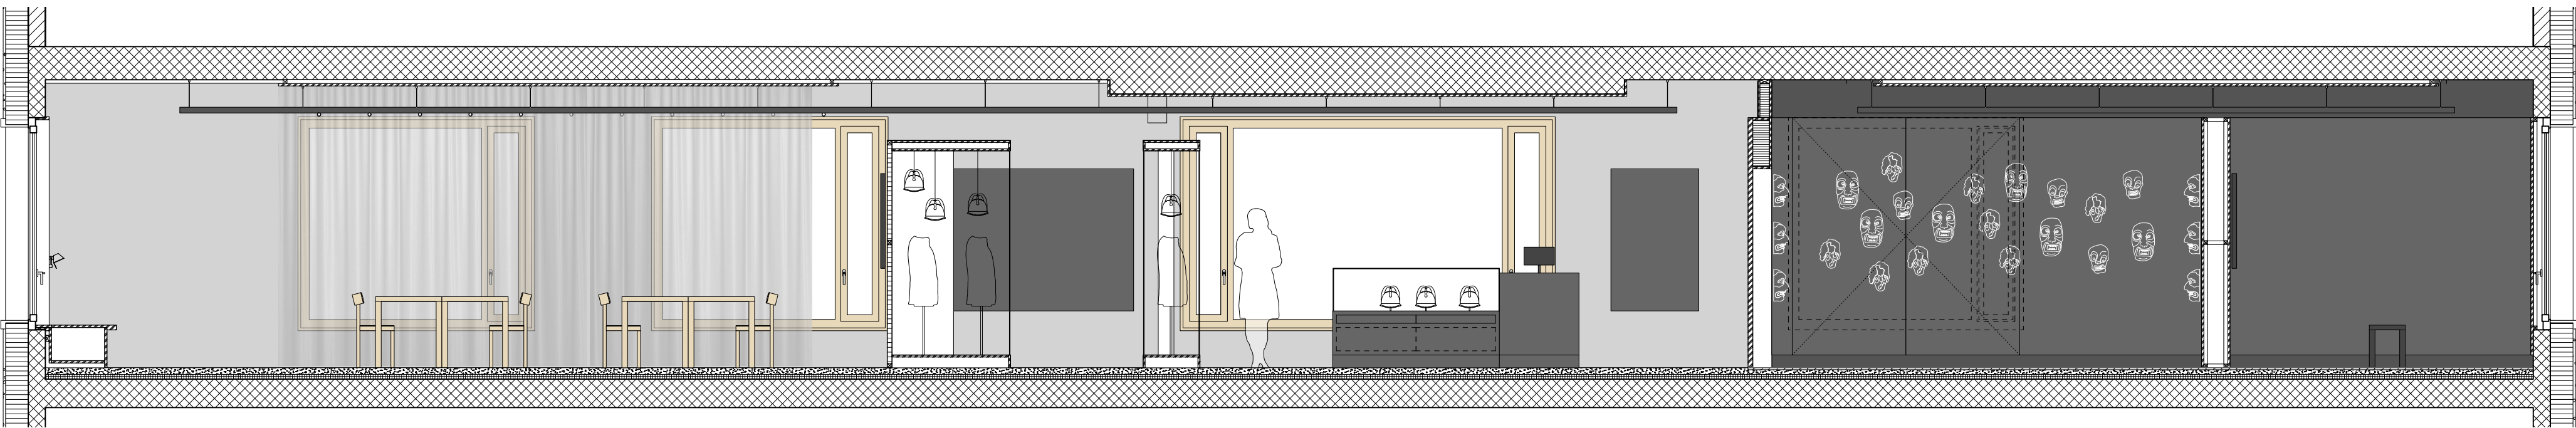
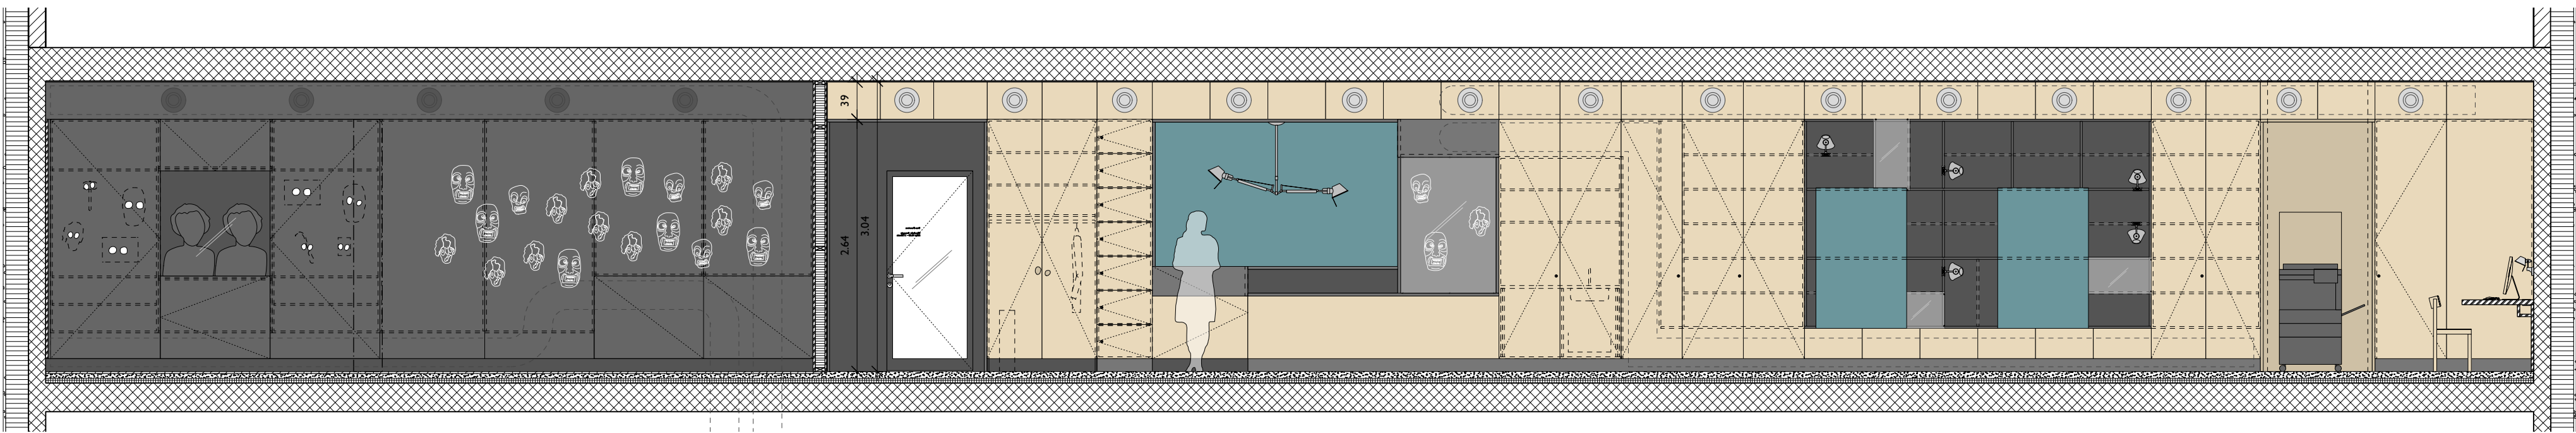
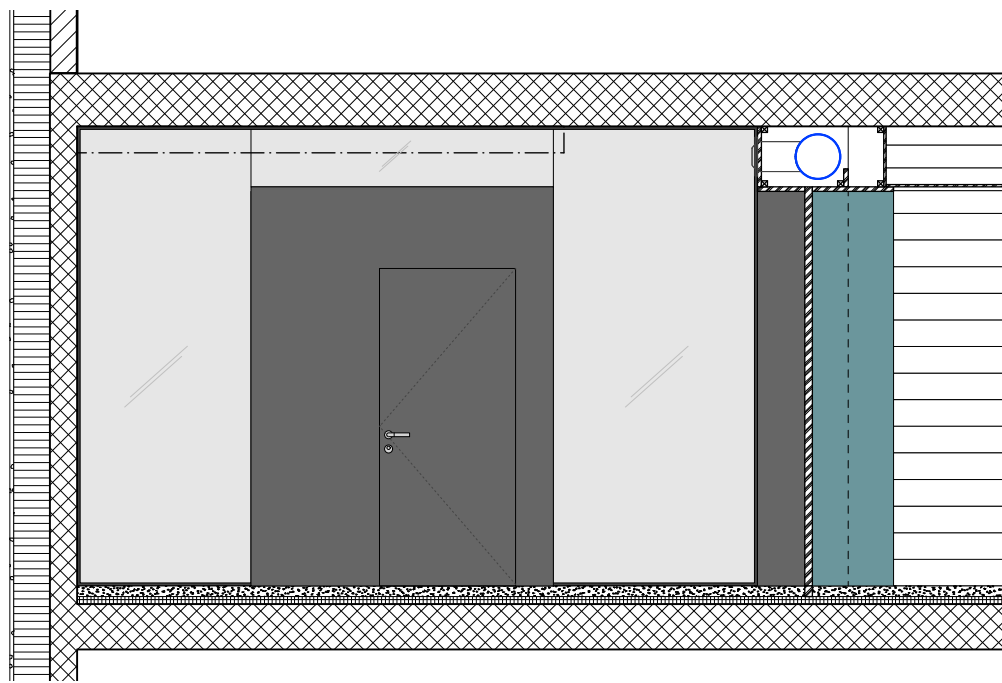
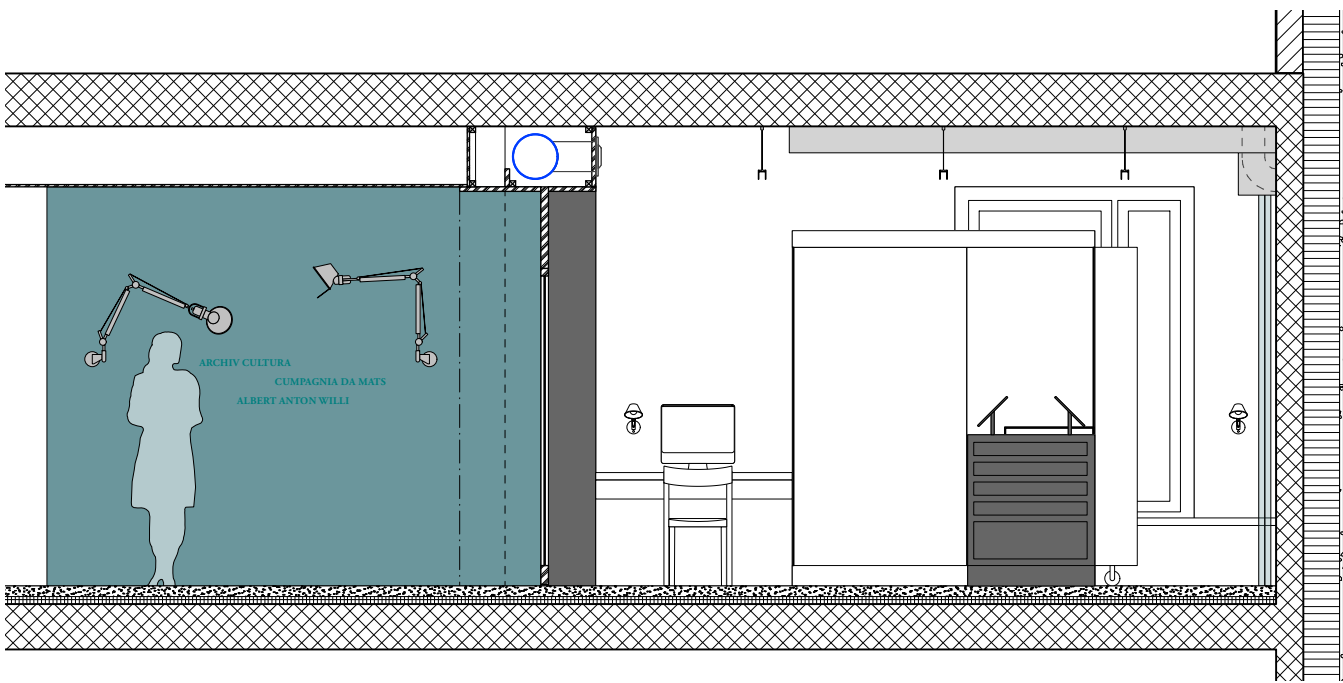


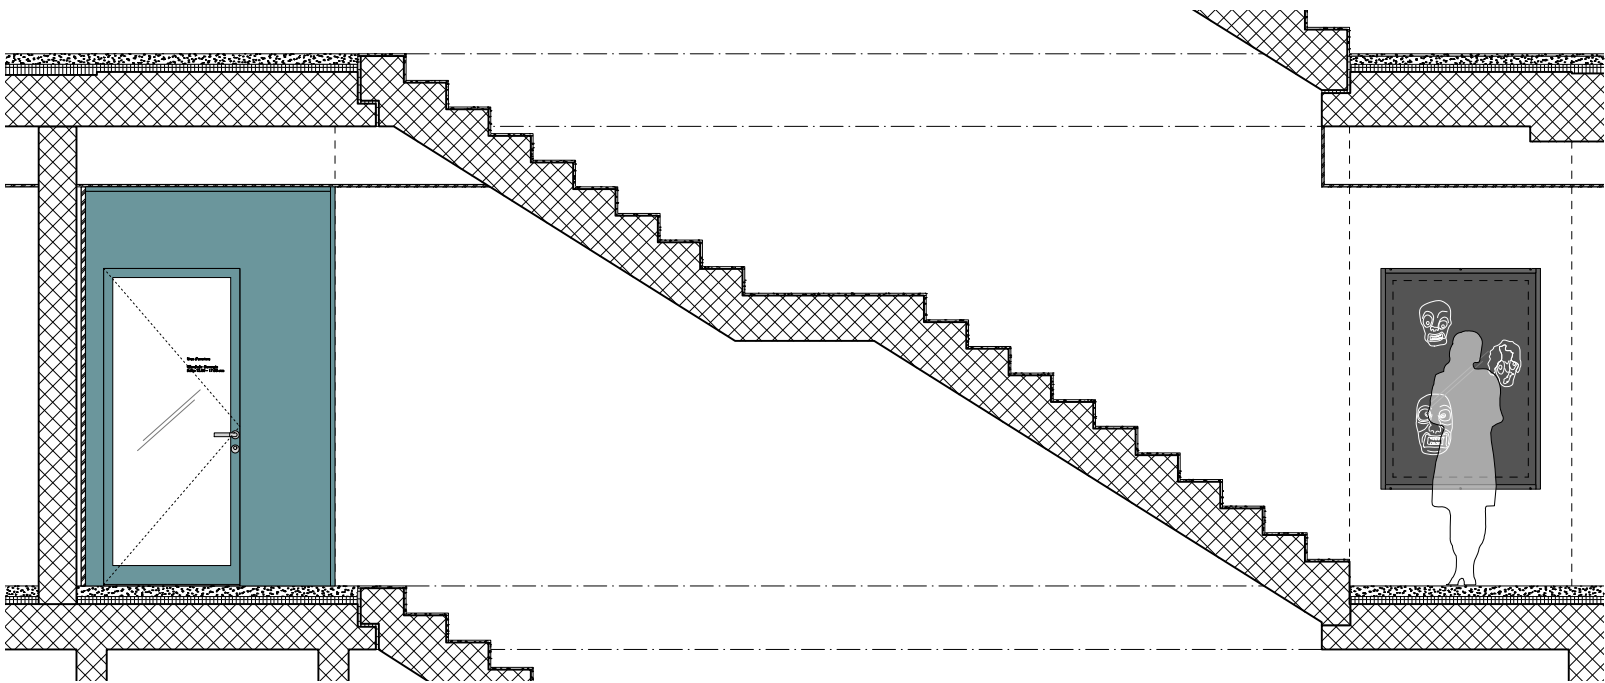

Kulturarchiv_Ansichten

217 DomatEms_Kulturarchiv
Residenza Ensem, Via Baselga, 7013 Domat/Ems

Sämtliche Masse sind vom Unternehmer am Bau zu kontrollieren.
Anfällige Differenzen sind der Bauleitung zu melden.

gasser, derungs
gasser, derungs innenarchitekturen gmbh
grüngasse 13 ch-8004 zürich | obere gasse 31 ch-7000 chur
phone +41 (0)44 291 02 37 mail@gasserderungs.ch www.gasserderungs.ch

Plan Nr: 053
Format: DIN A2
Massstab: 1:50
Gezeichnet: AB
Revidiert: 24.04.25