

Genereller Gestaltungsplan
1:2 000

Kieswerk Reichenau, Abbauetappe 2 und Rekultivierung

Mitwirkungsaufgabe

Von der Urnenabstimmung beschlossen am: _____

Der Gemeindepräsident: _____

Der Gemeindevizepräsident: _____

Von der Regierung genehmigt am: _____ RB: _____

Der Präsident: _____

Der Kantonsdirektor: _____

Festlegungen		
	Perimeter Genereller Gestaltungsplan	Art. 1 GGVP
	Querschnitt	Art. 3 GGVP

Situation Abbau		
	Bereich Abbau, Etappe 0	Art. 5 GGVP
	Bereich Abbau, Etappe 1	Art. 5 GGVP
	Bereich Abbau, Etappe 2	Art. 5 GGVP
	Bereich Abbau, Etappe 3	Art. 5 GGVP
	Bereich Abbau, Etappe 4	Art. 5 GGVP

Situation Rekultivierung		
	Bereich Rekultivierung, Etappe A	Art. 6 GGVP
	Bereich Rekultivierung, Etappe B	Art. 6 GGVP
	Bereich Rekultivierung, Etappe C	Art. 6 GGVP
	Bereich Rekultivierung, Etappe D	Art. 6 GGVP
	Bereich Rekultivierung, Etappe E	Art. 6 GGVP
	Bereich Rekultivierung, Etappe F	Art. 6 GGVP
	Bereich Rekultivierung, Etappe G	Art. 6 GGVP
	Bereich Rekultivierung, Etappe H	Art. 6 GGVP

Schnitte		
	Abbau, Etappe 0	Art. 5 GGVP
	Abbau, Etappe 1	Art. 5 GGVP
	Abbau, Etappe 2	Art. 5 GGVP
	Abbau, Etappe 3	Art. 5 GGVP
	Abbau, Etappe 4	Art. 5 GGVP
	Höhenskote Endgestaltung	Art. 6 GGVP
	Wiederauffüllung Etappe A - H	Art. 6 GGVP
	Terrainlinie Endgestaltung	Art. 6 GGVP
	Terrain bestehend	Art. 3 GGVP


Endgestaltung		
	Höhenskote Endgestaltung	Art. 6 GGVP
	Bereich extensive Landwirtschaft	Art. 7 GGVP
	Bereich mittelintensive Landwirtschaft	Art. 7 GGVP
	Bereich Waldweide	Art. 8 GGVP
	Bereich Wald	Art. 8 GGVP
	Bereich Parkplatz	Art. 9 GGVP
	Bereich landwirtschaftliche Hochbaute	Art. 10 GGVP

Informative Inhalte		
Orientierend		
	Wald	WWG/KWAG


Hinweisend		
	Richtprojekt	
	Höhenlinien Endgestaltung	
	Gewässer	
	Gemeindegrenze	

WWG: Bundesgesetz über den Wald
KWAG: Kantonsakt Waldgesetz
GGVP: Verordnung über den Wald


Situation Abbau

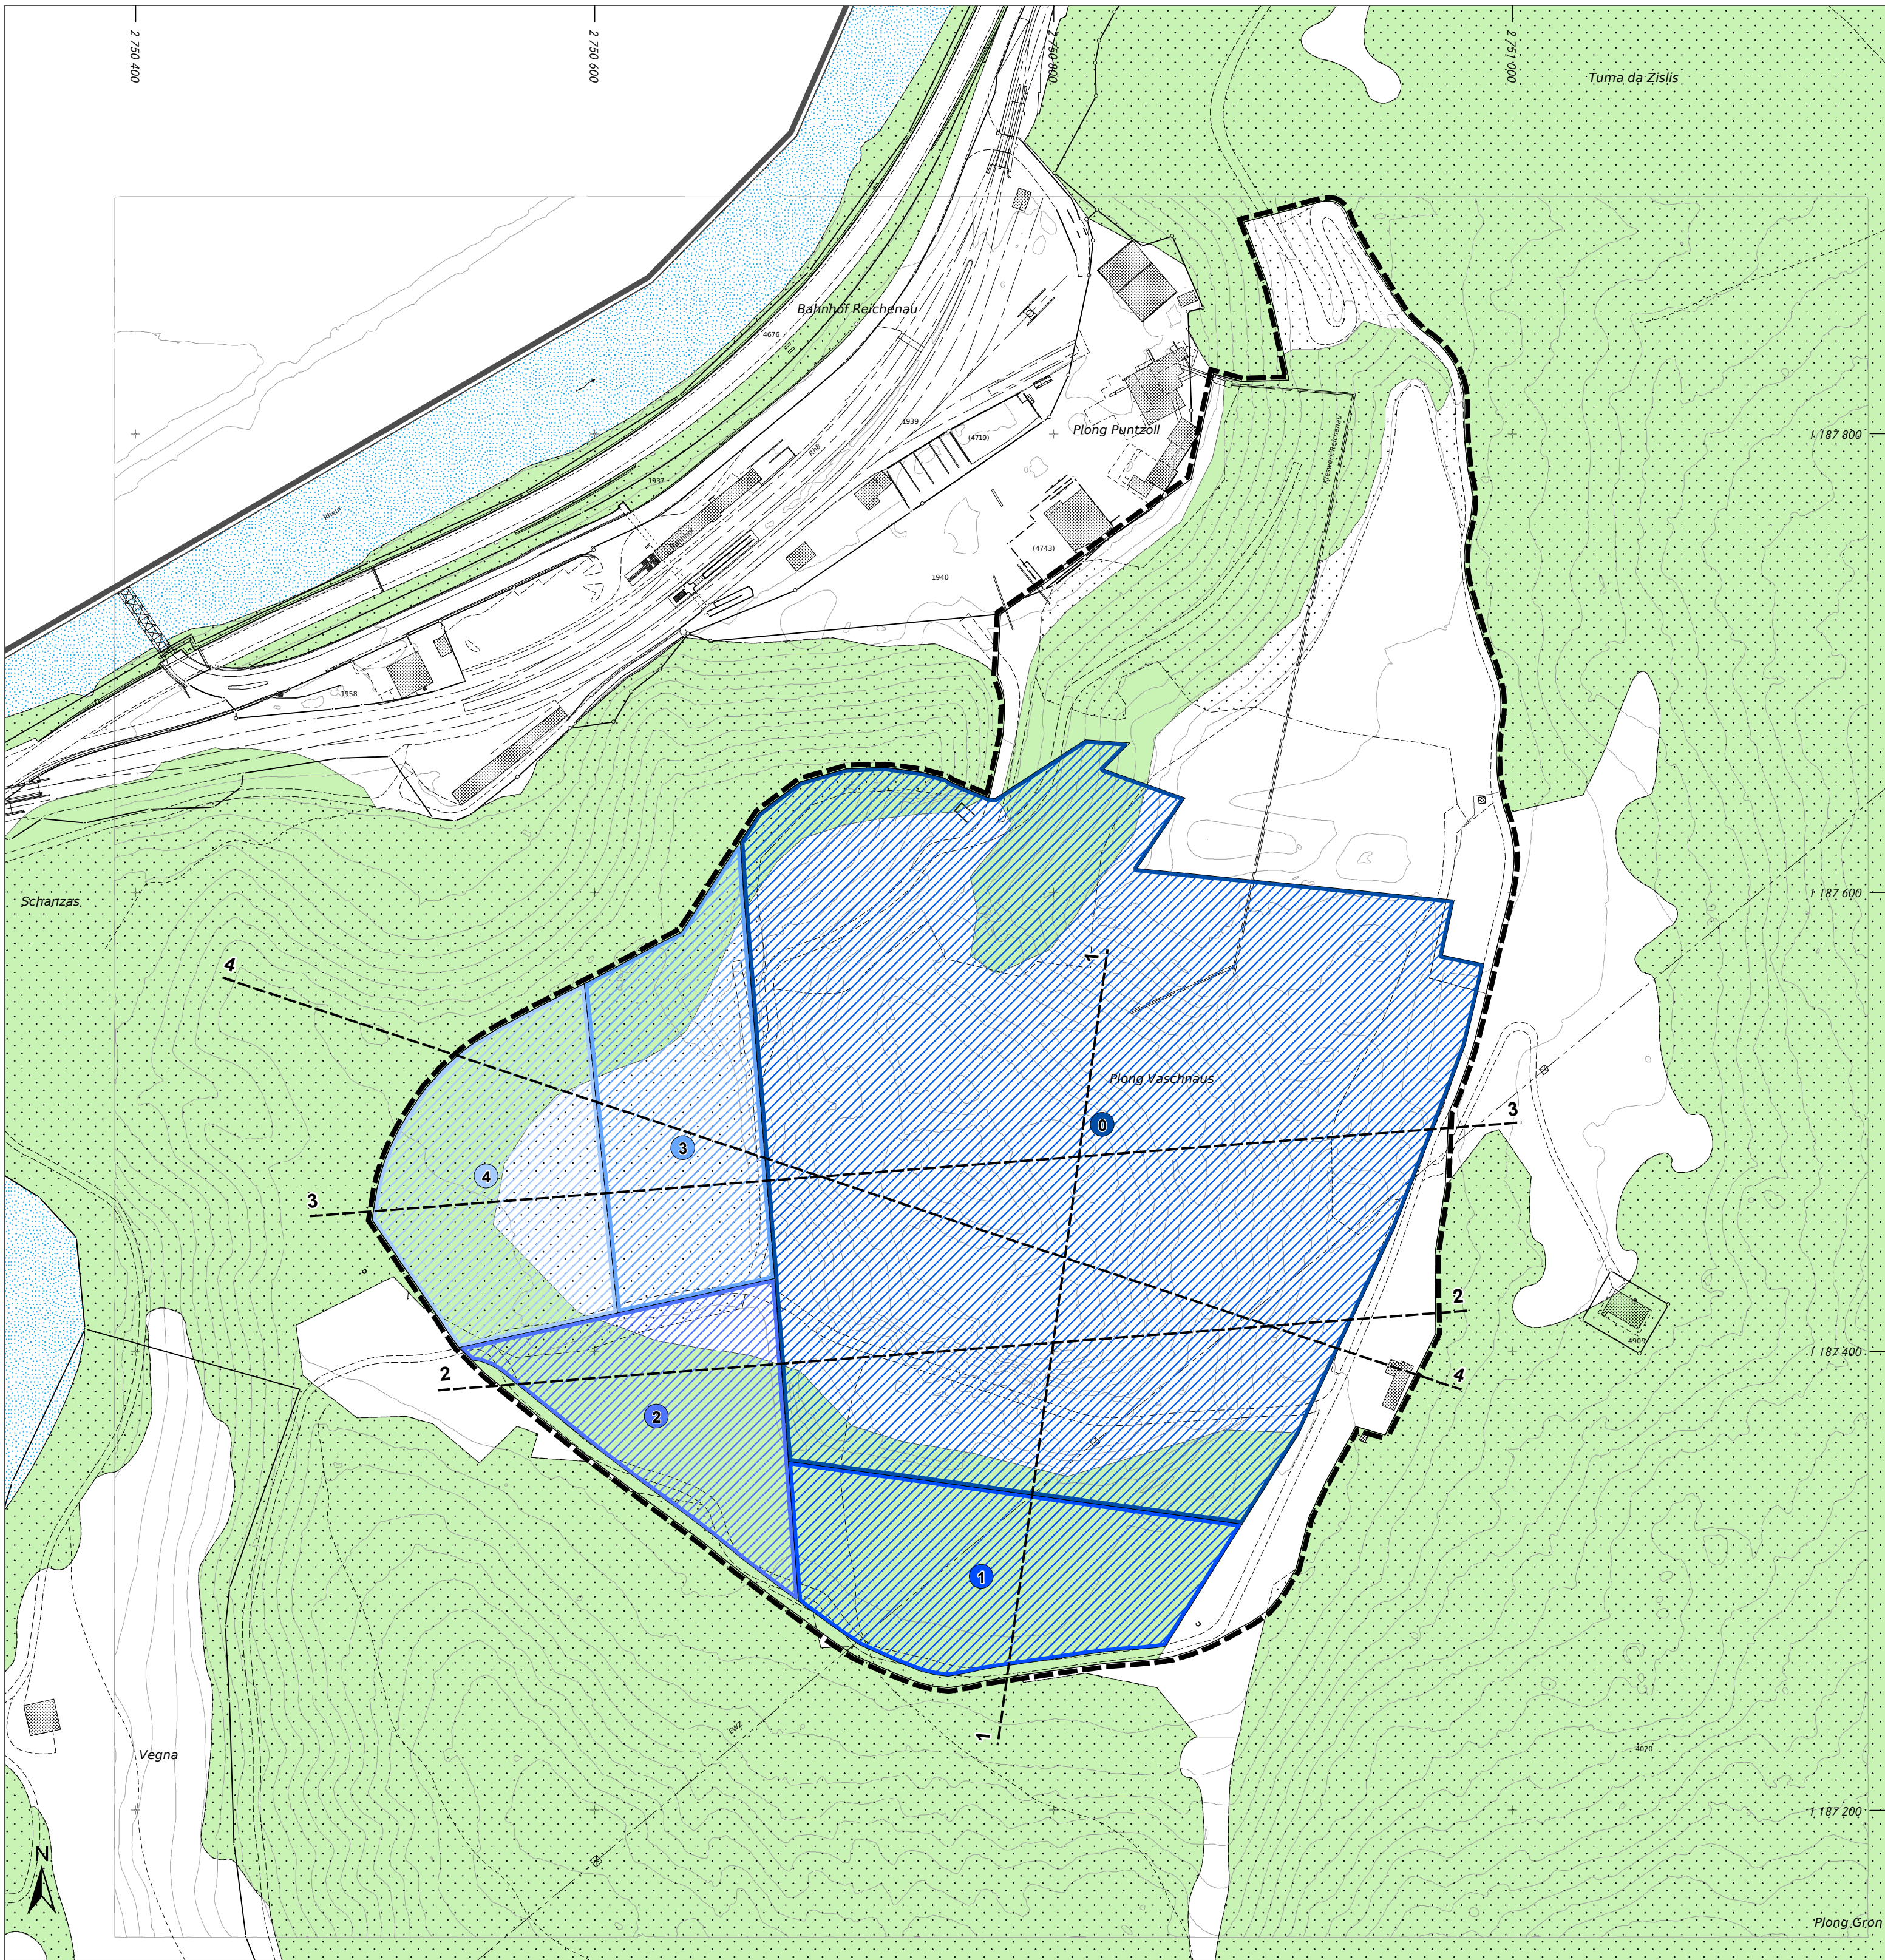


Endgestaltung

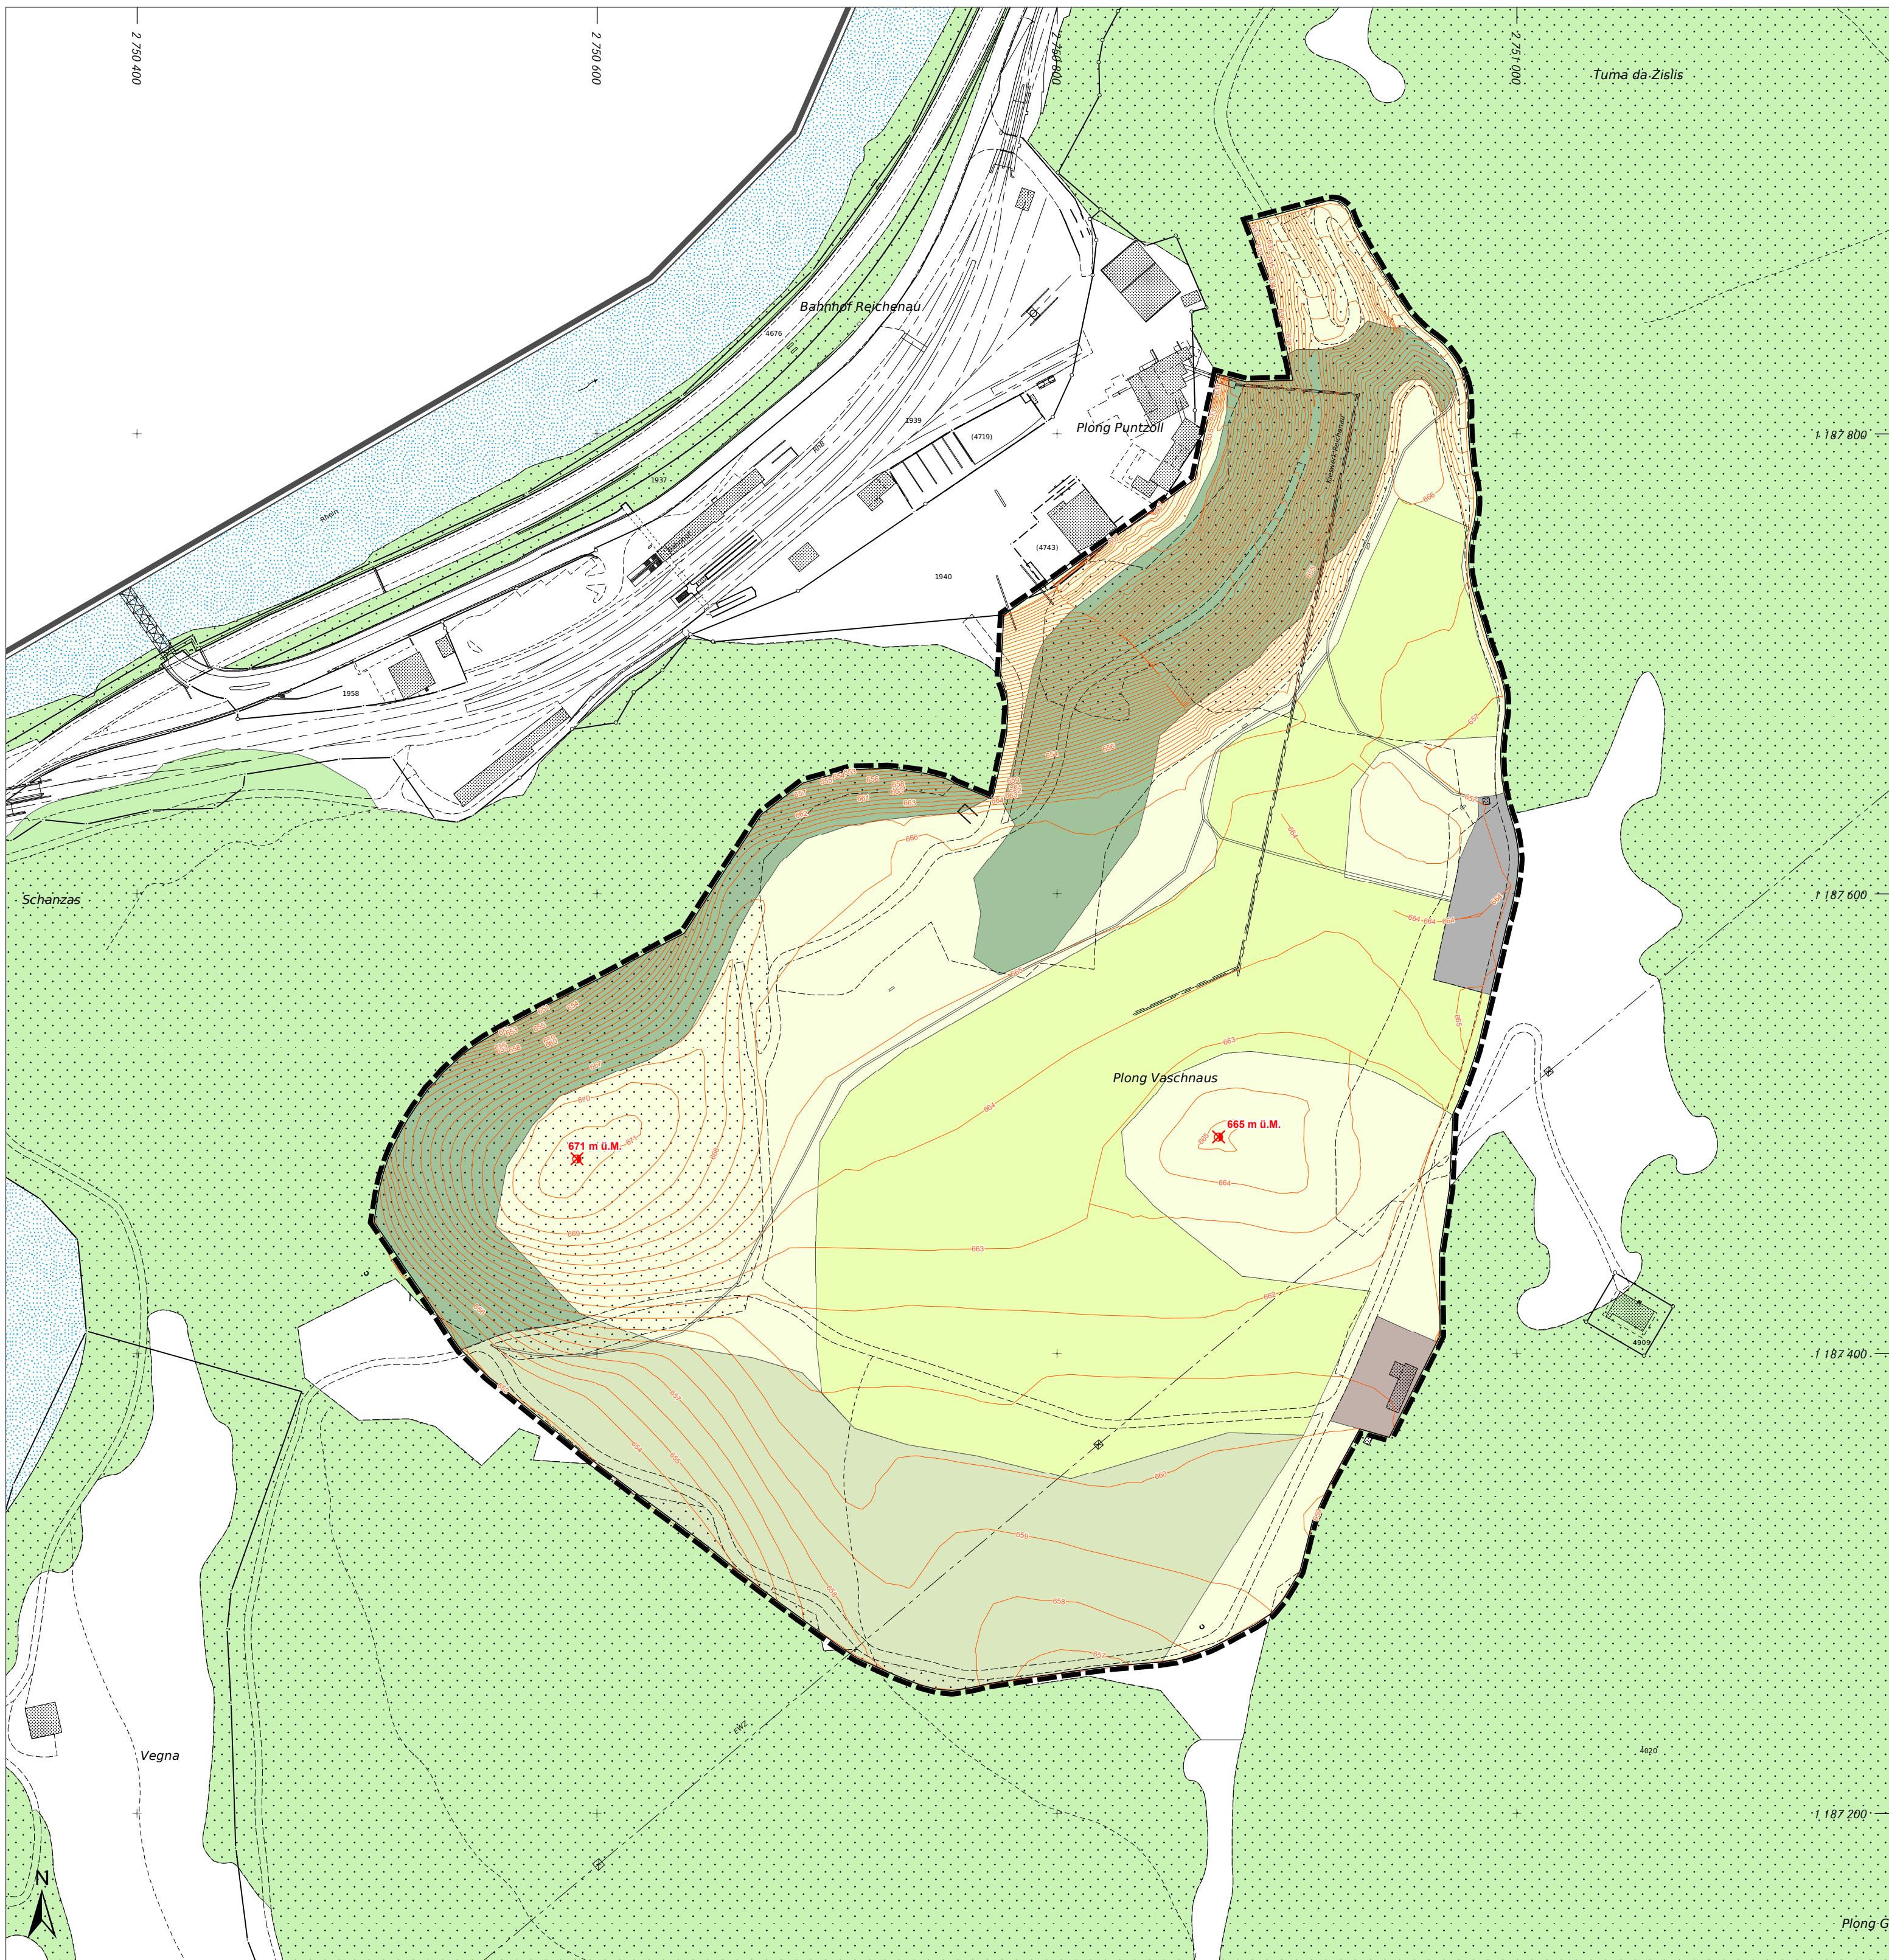


Situation Rekultivierung

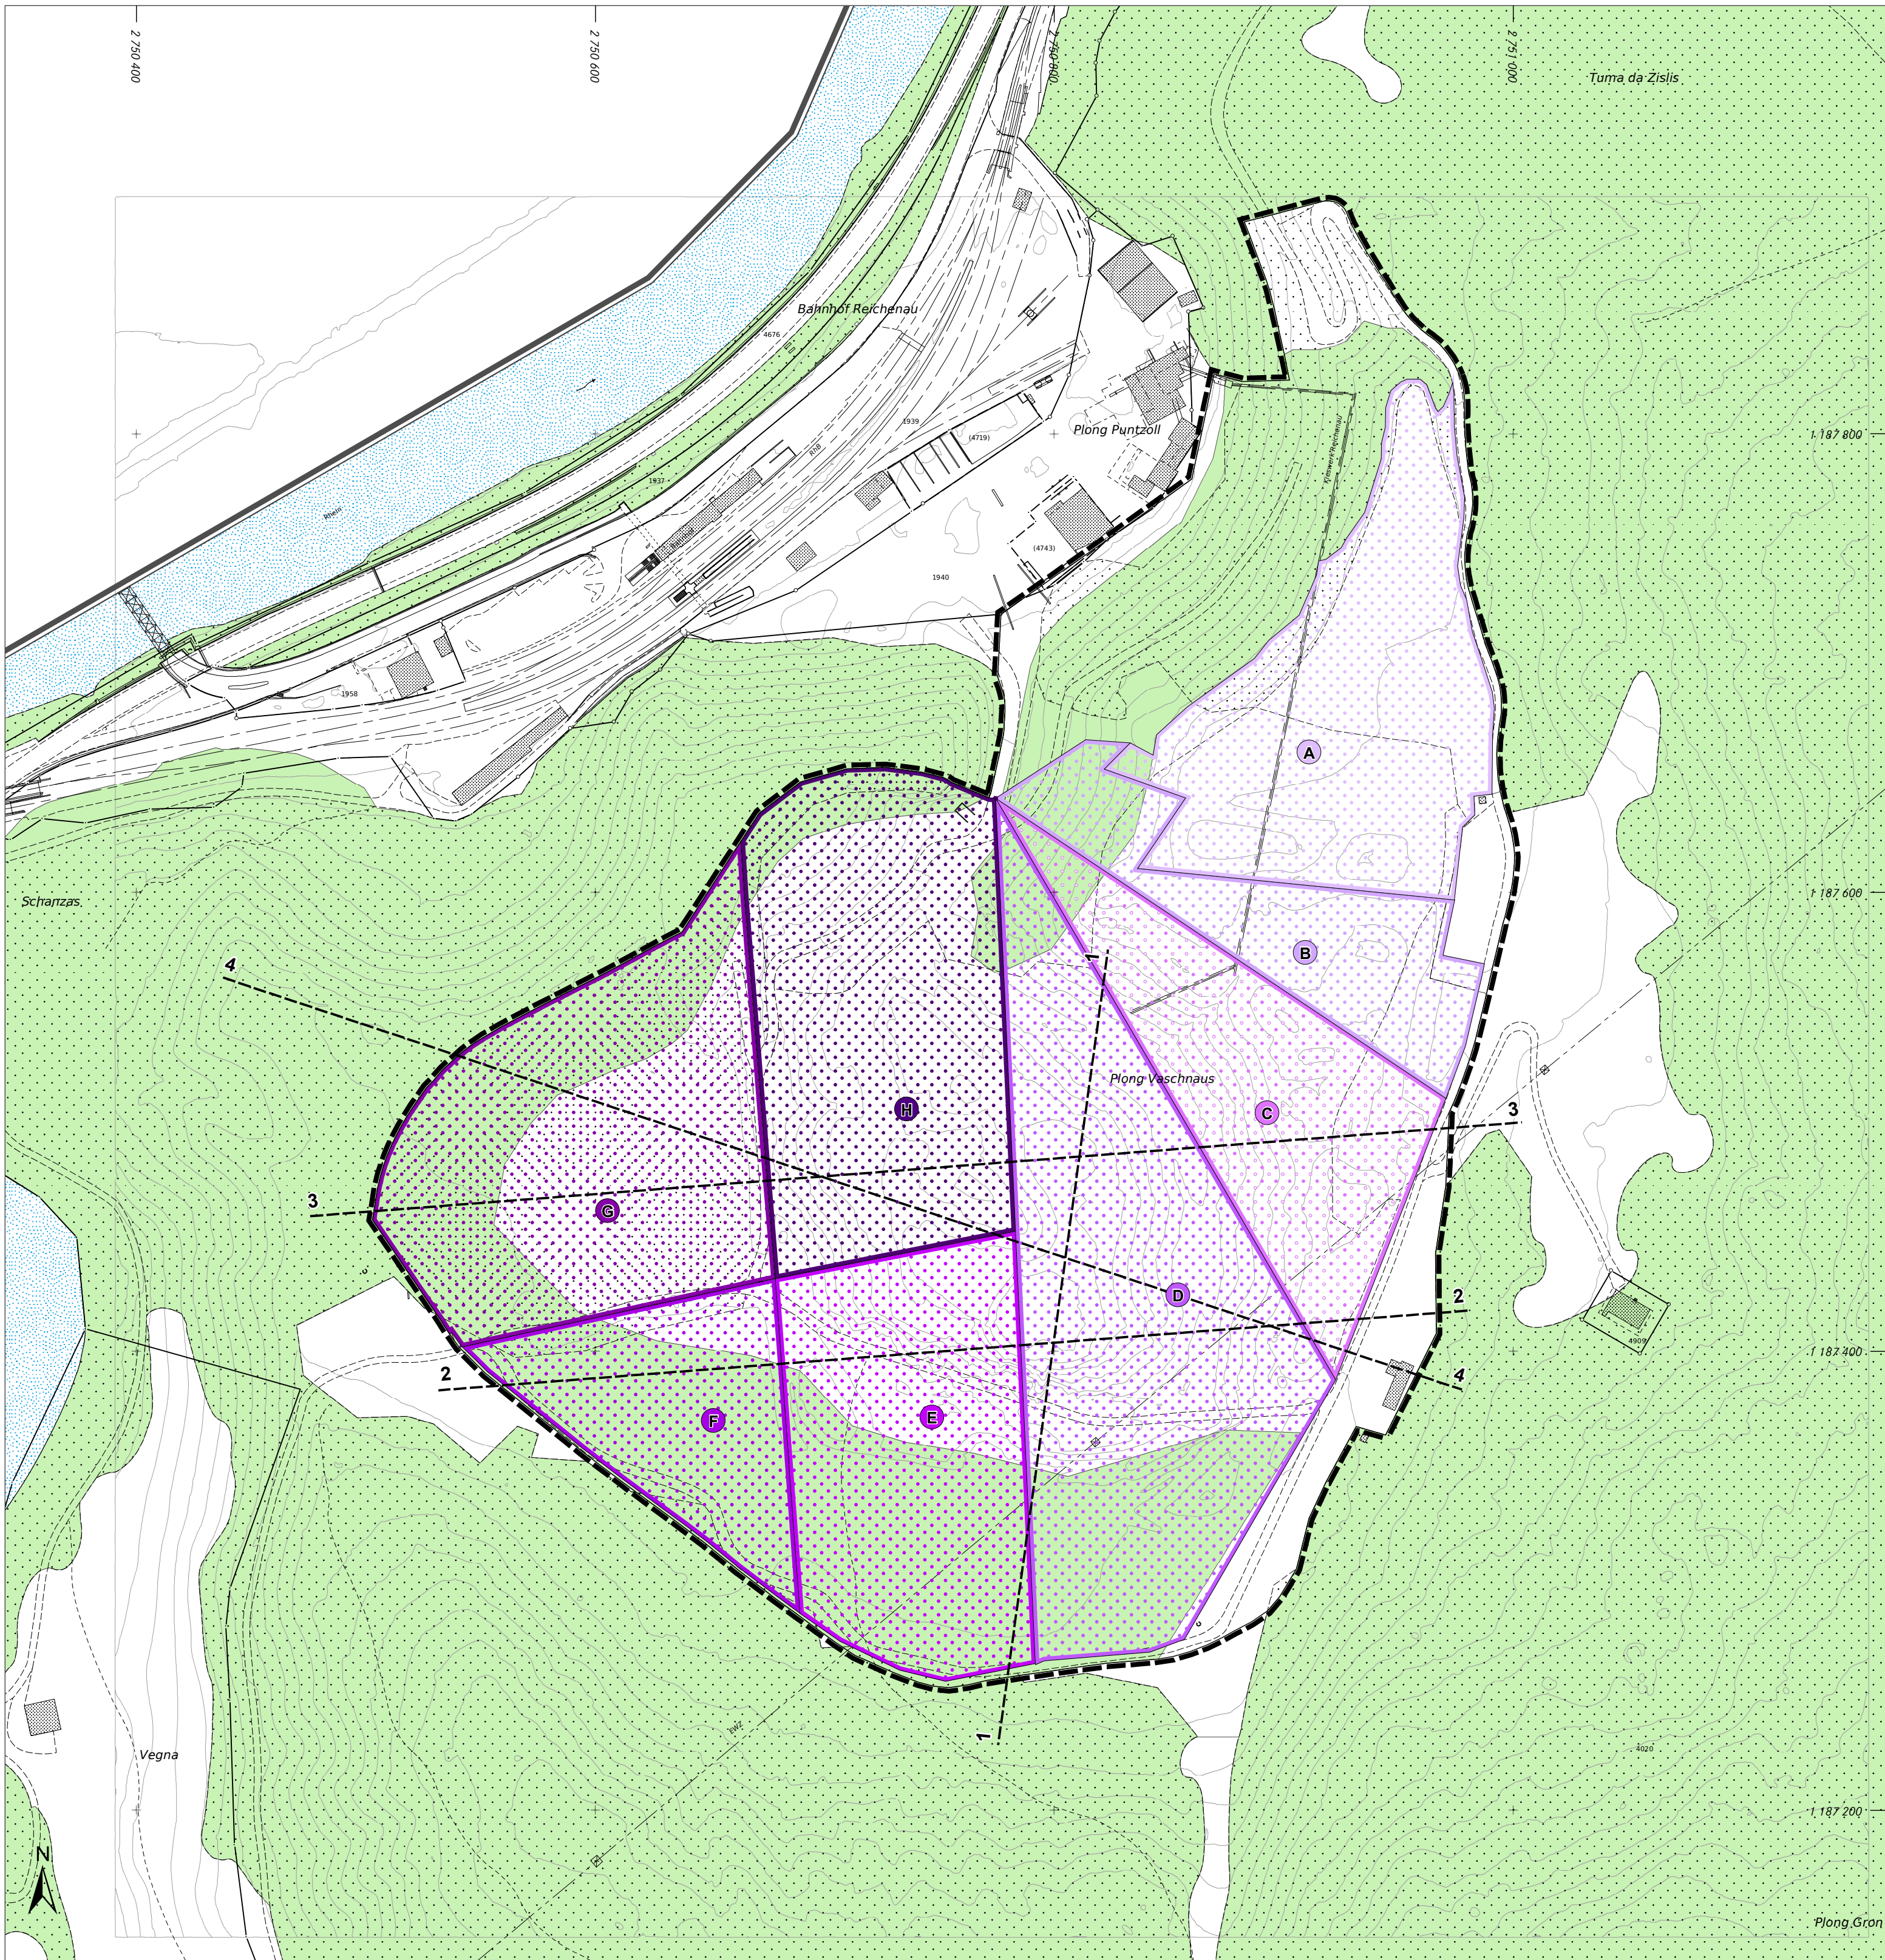


Querprofil 1

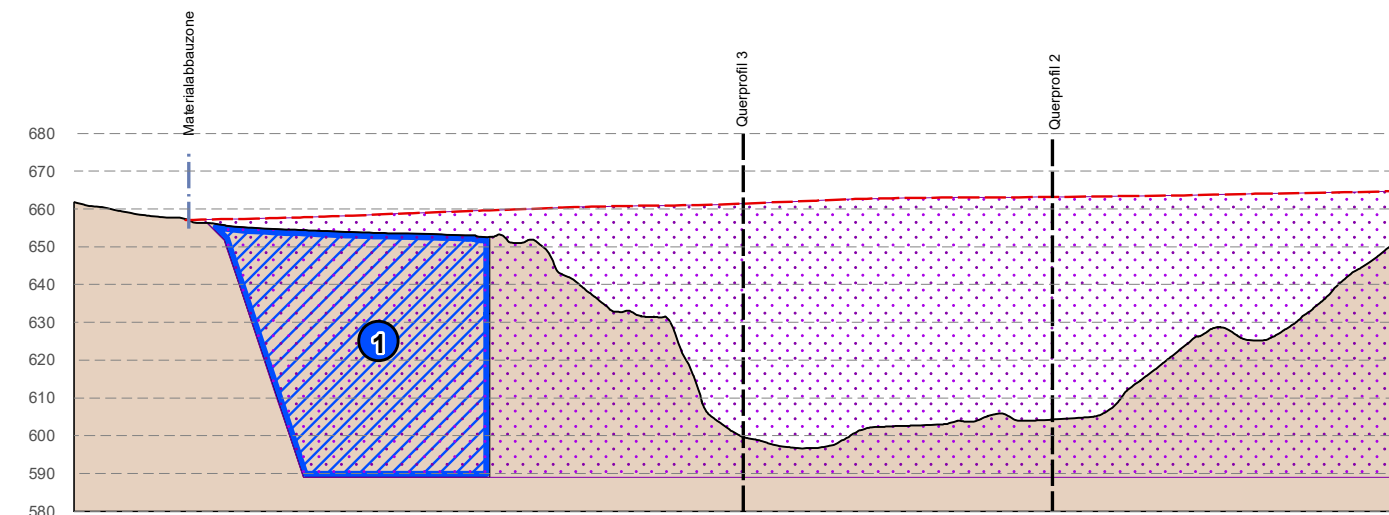

Querprofil 2

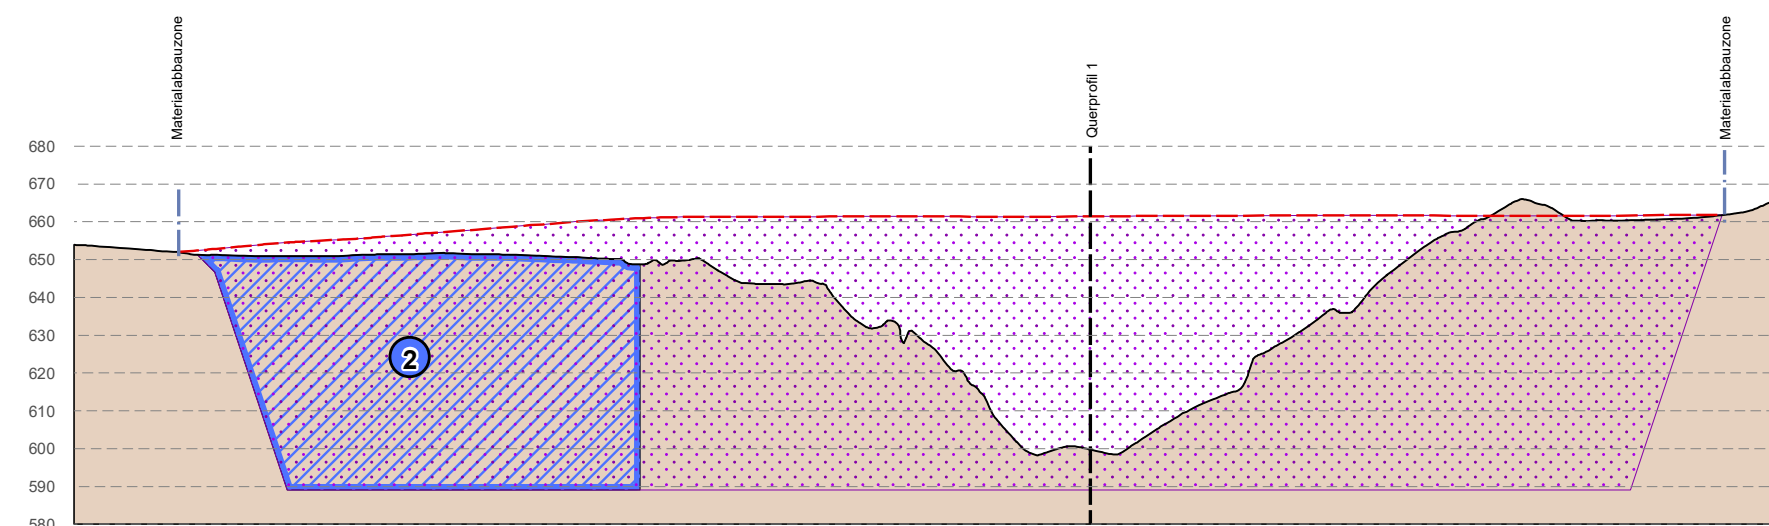

Querprofil 3

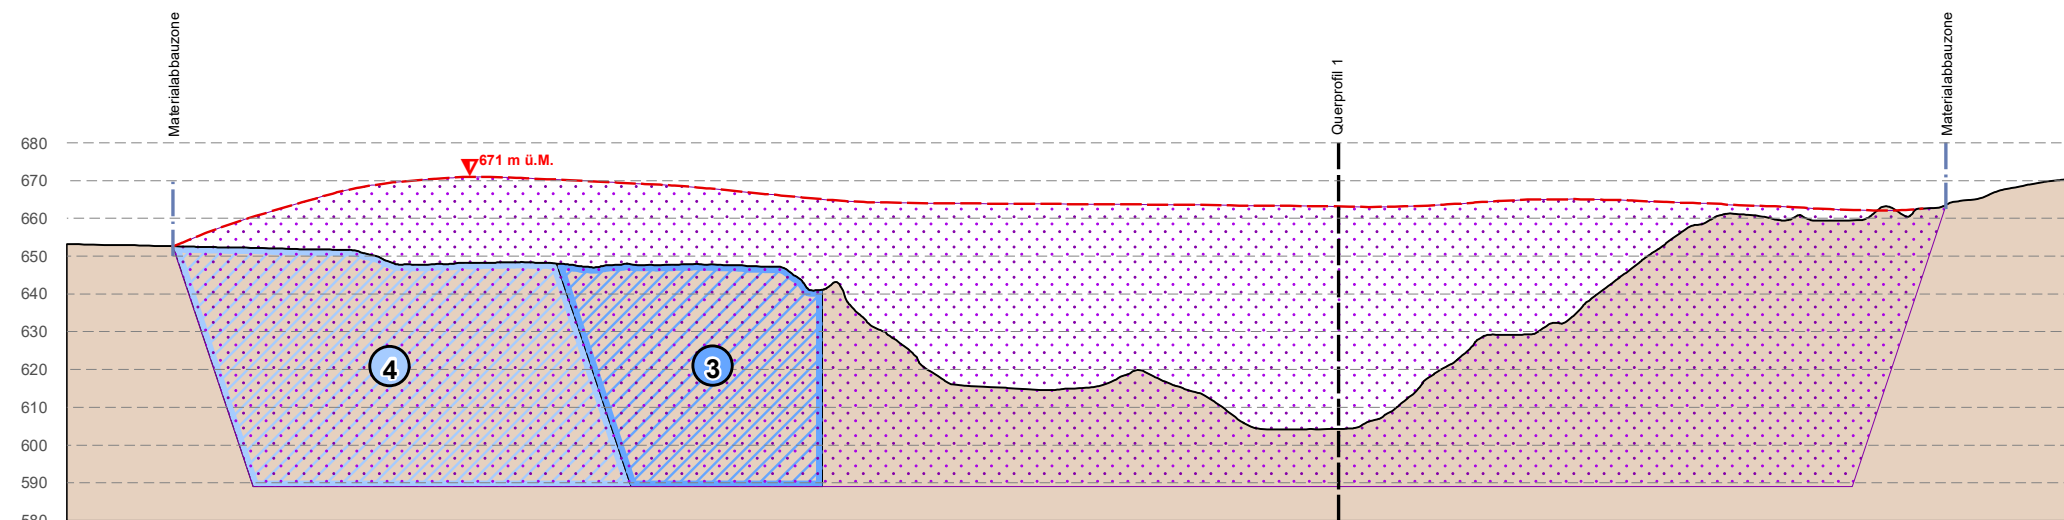

Querprofil 4

